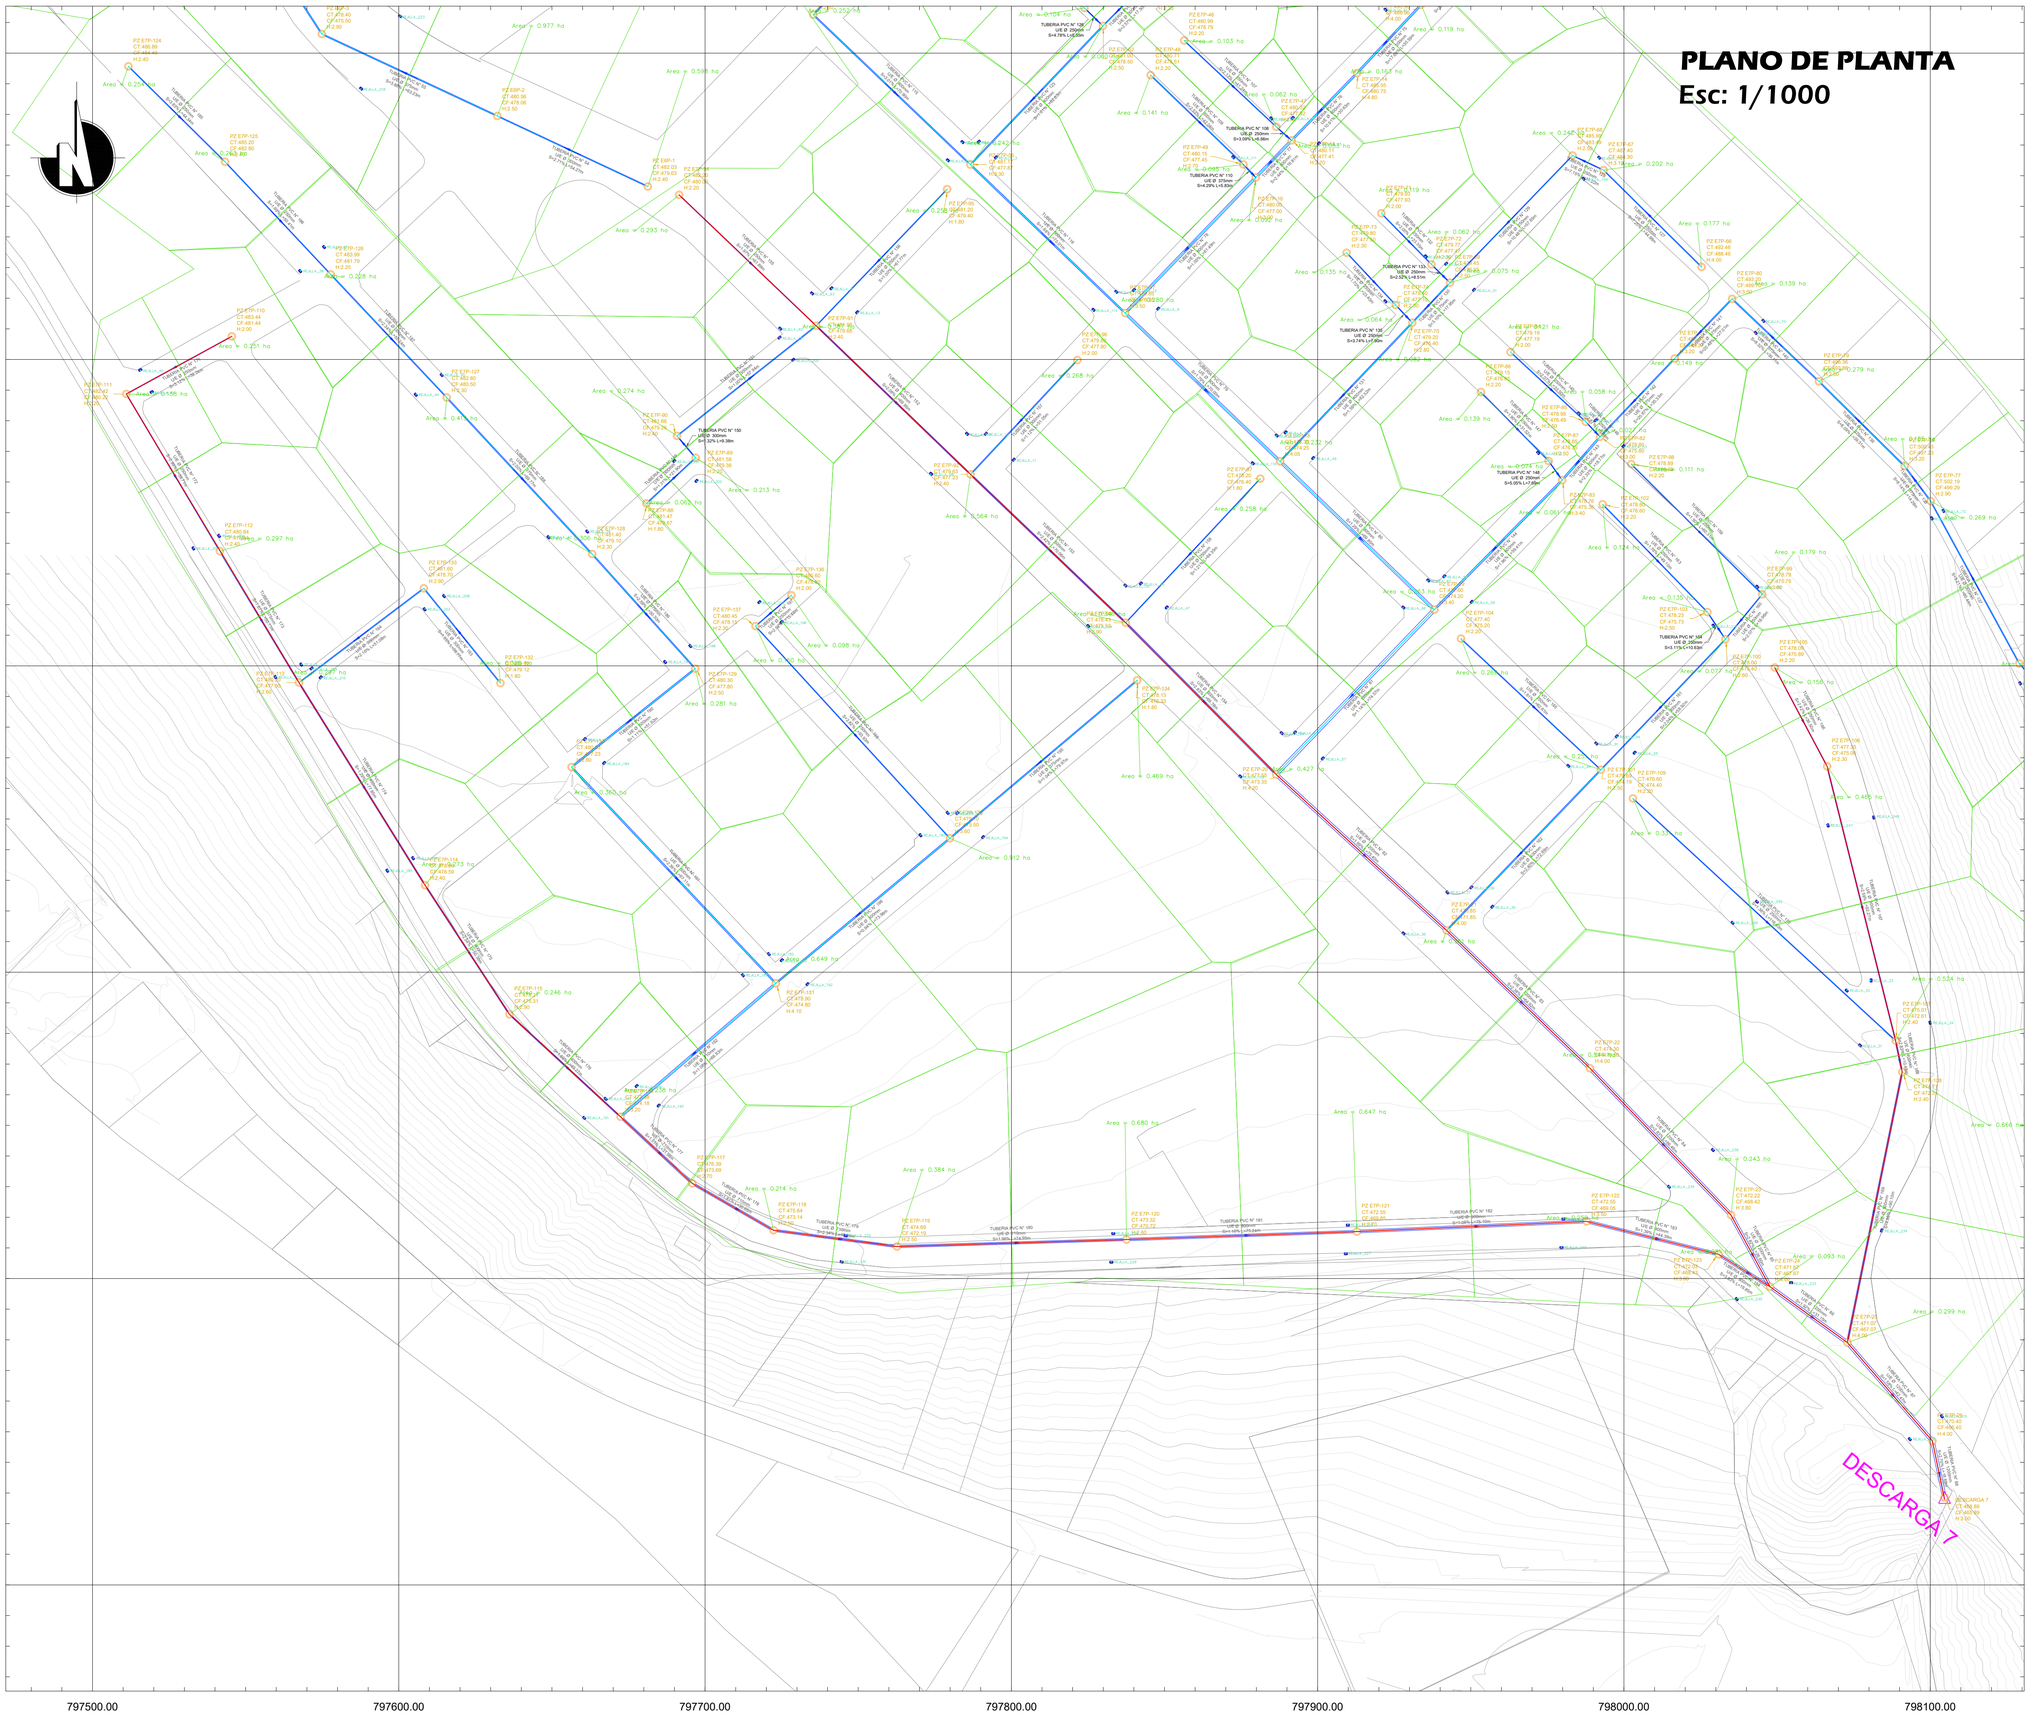

UBICACIÓN



UBICACIÓN DE LA LÁMINA



SIMBOLOGÍA

LEYENDA			
	Red de alcantarillado pluvial		Manzanas y predios
	Fase 1 - Red Pluvial		Descargas principales
	Calles, ríos y puentes		Dirección de flujo de red
TUBERIA PVC N°	Tuberías - etiqueta		Pozo de revisión de red matriz
	Rejilla de sumidero - [40x80cm]	PZ E(I)P - (1) CT: 0.00 CF: 0.00 H: 2.00m	NOMBRE DE POZO COTA DE TAPA COTA DE FONDO ALTURA DE POZO
	Referencia a ubicación dentro del proyecto		Áreas de aporte

NOTAS:

1. TODAS LAS MEDIDAS ESTÁN EN METROS Y LAS ELEVACIONES EN METROS SOBRE EL NIVEL DEL MAR, A MENOS QUE SE ESPECIFIQUE UNA UNIDAD DIFERENTE
2. LAS DIMENSIONES ACOTADAS PREVALECEN SOBRE LO MEDIDO A ESCALA

GOBIERNO AUTÓNOMO DESCENTRALIZADO MUNICIPAL DEL CANTÓN SANTIAGO

PROYECTO: CONSTRUCCIÓN DEL ALCANTARILLADO SANITARIO Y PLUVIAL DE LA CABECERA CANTONAL SANTIAGO DE MÉNDEZ, PROVINCIA DE MORONA SANTIAGO – FASE I

CONTIENE:

SISTEMA DE ALCANTARILLADO PLUVIAL - ÁREAS DE APORTE

FECHA:	MARZO 2026	ESCALAS:	LAS INDICADAS
DIBUJO:	DISEÑADOR		
ARCHIVO:	ALCANTARILLADO PLUVIAL		
LÁMINA:	ALCANTARILLADO PLUVIAL		3 / 5

ELABORADO:

Ing. Christin Arbito
ESPECIALISTA DE PROYECTOS

REVISADO:

Ing. Adixon Meneses Heras
COORDINADOR DE AGUA POTABLE Y ALCANTARIILADO

APROBADO:

Ing. Milton Antunish
DIRECTOR DEPARTAMENTO DE OOPP