

PROYECTO VERTICAL ALCANTARILLADO PLUVIAL
PZ E6P-1-2-3-4-6-7-8-9-DESCARGA 6
ESCALA: H=1:1000 V=1:200

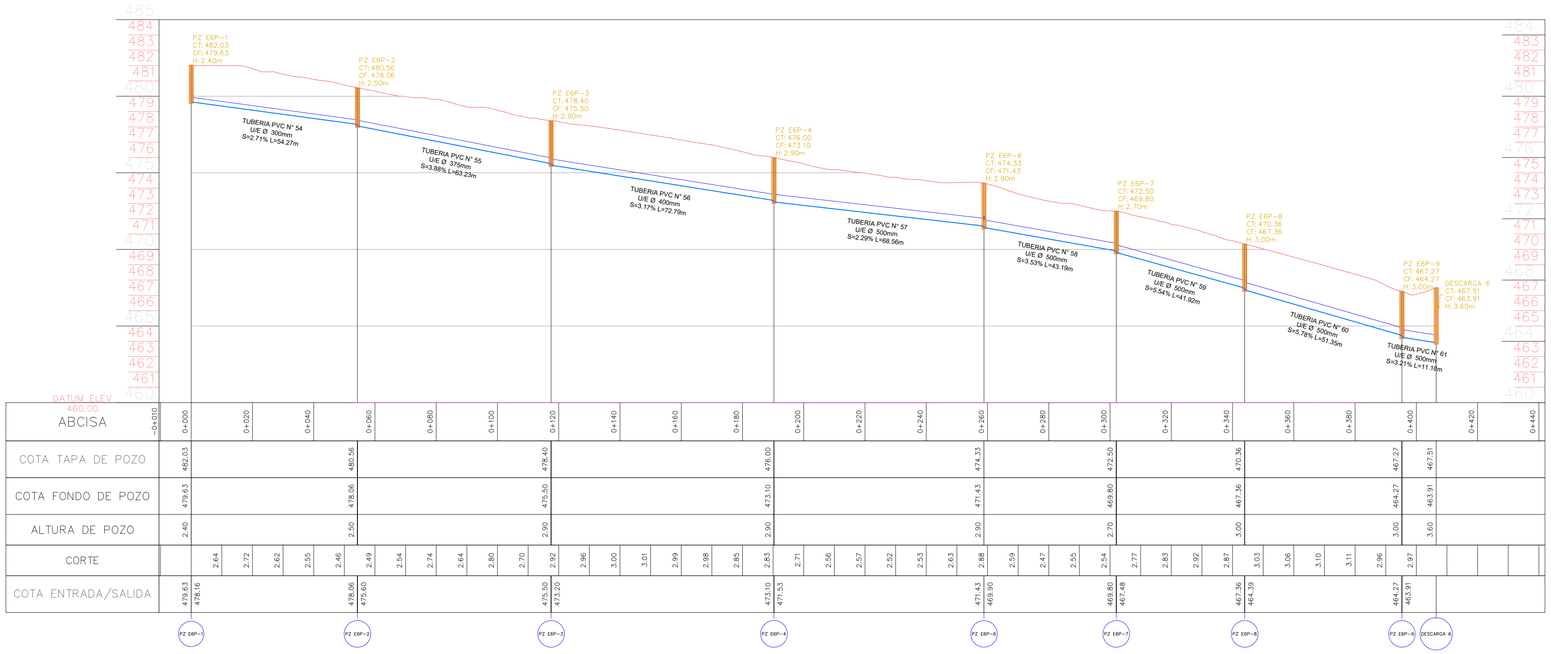

PROYECTO VERTICAL ALCANTARILLADO PLUVIAL
PZ E6P-5-6
ESCALA: H=1:1000 V=1:200

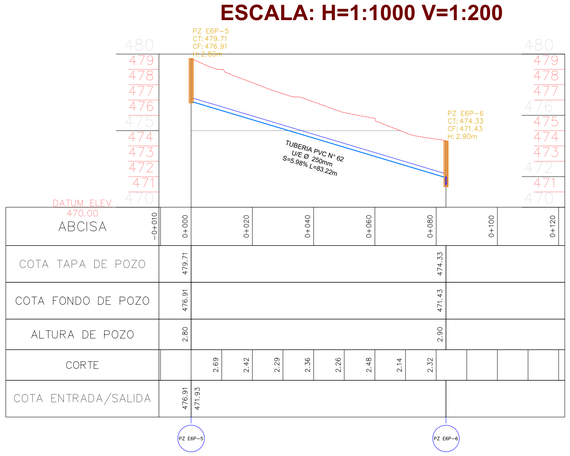

UBICACIÓN



UBICACIÓN DE LA LÁMINA



SIMBOLOGÍA

LEYENDA			
	Red de alcantarillado pluvial		Manzanas y predios
	Fase 1 - Red Pluvial		Descargas principales
	Calles, rios y puentes		Dirección de flujo de red
TUBERIA PVC N°	Tuberias - etiqueta		Pozo de revisión de red matriz
	Rejilla de sumidero - [40x80cm]	PZ E/P - (1) CT: 0.00 CF: 0.00 H: 2.00m	NOMBRE DE POZO COTA DE TAPA COTA DE FONDO ALTURA DE POZO
	Referencia a ubicación dentro del proyecto		Alineación de perfil proyectado

NOTAS:

1. TODAS LAS MEDIDAS ESTÁN EN METROS Y LAS ELEVACIONES EN METROS SOBRE EL NIVEL DEL MAR, A MENOS QUE SE ESPECIFIQUE UNA UNIDAD DIFERENTE
2. LAS DIMENSIONES ACOTADAS PREVALECEN SOBRE LO MEDIDO A ESCALA

GOBIERNO AUTÓNOMO DESCENTRALIZADO MUNICIPAL DEL CANTÓN SANTIAGO

PROYECTO: CONSTRUCCIÓN DEL ALCANTARILLADO SANITARIO Y PLUVIAL DE LA CABECERA CANTONAL SANTIAGO DE MÉNDEZ, PROVINCIA DE MORONA SANTIAGO – FASE I

CONTIENE:

SISTEMA DE ALCANTARILLADO PLUVIAL - (VISTAS EN PLANTA Y PERFILES)

FECHA: MARZO 2026	ESCALAS: LAS INDICADAS
DIBUJO: DISEÑADOR	
ARCHIVO: ALCANTARILLADO PLUVIAL	
LÁMINA: ALCANTARILLADO PLUVIAL	11 / 24

ELABORADO:
CHRISTIAN XAVIER ARBITO INIGUEZ
Ing. Christin Arbito
ESPECIALISTA DE PROYECTOS

REVISADO:
ADIXON JORDANO MENESES HERAS
Ing. Adixon Meneses Heras
COORDINADOR DE AGUA POTABLE Y ALCANTARILLADO

APROBADO:
TANIA MARIBEL MOLINA ORTIZ
Ing. Tania Molina Ortiz
DIRECTORA DEPARTAMENTO DE OOPP