
PROYECTO VERTICAL ALCANTARILLADO PLUVIAL
PZ E7P-1 - PZ E7P-13
ESCALA: H=1:1000 V=1:400

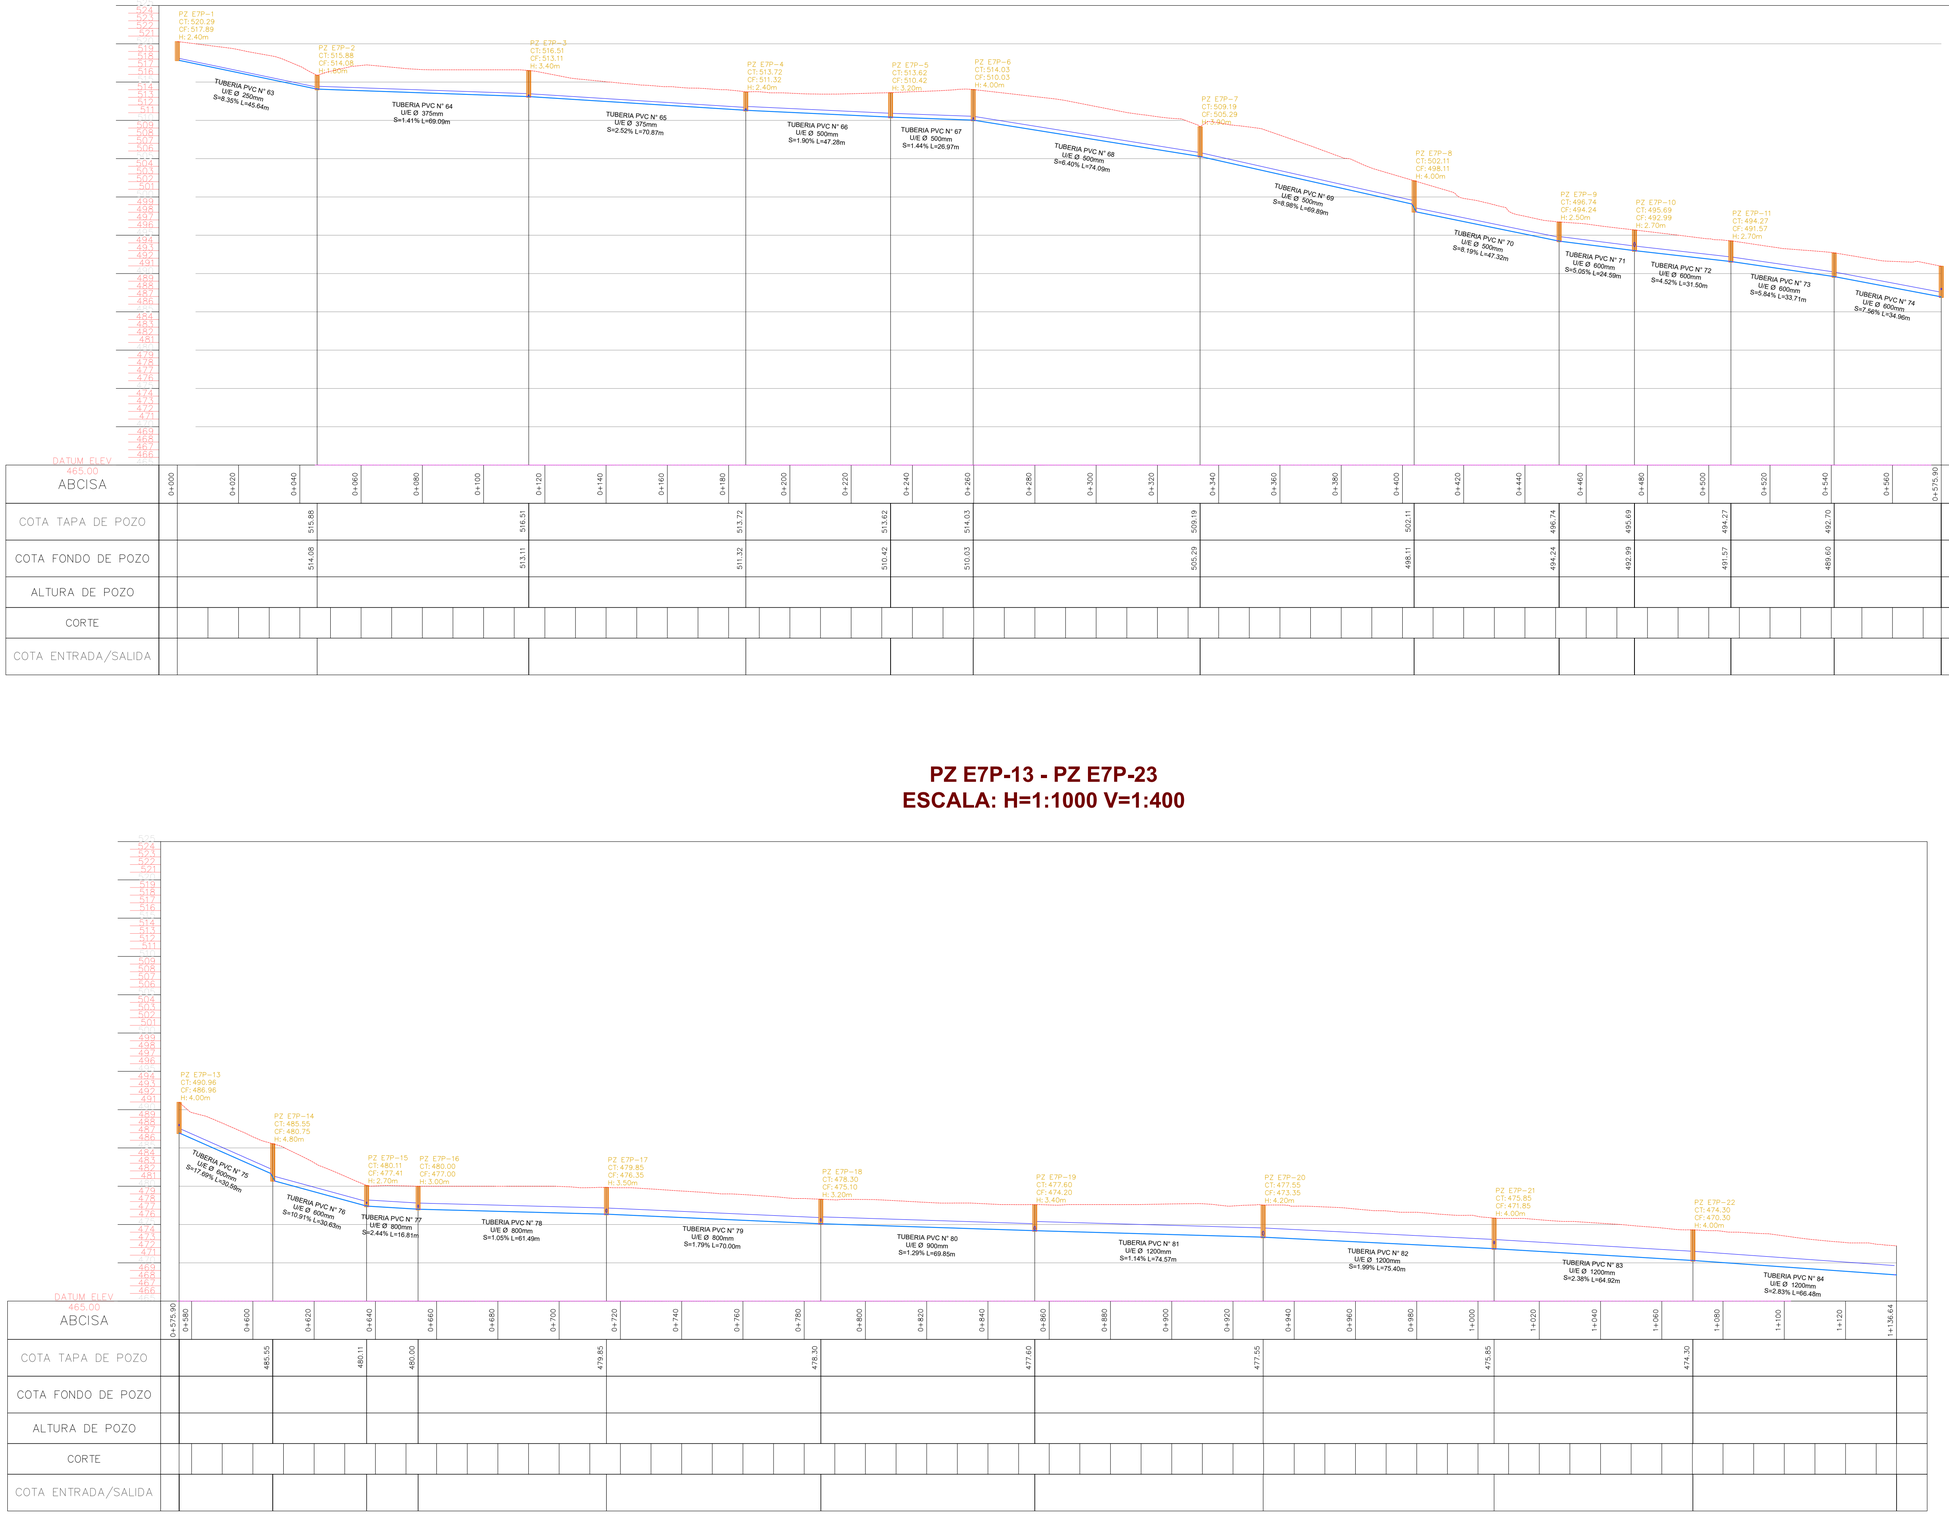

ABCISA	0+000	0+020	0+040	0+060	0+080	0+100	0+120	0+140	0+160	0+180	0+200	0+220	0+240	0+260	0+280	0+300	0+320	0+340	0+360	0+380	0+400	0+420	0+440	0+460	0+480	0+500	0+520	0+540	0+560	0+575.90
COTA TAPA DE POZO			515.88				516.51			513.72			513.62	514.03				509.19				502.11		496.74	495.69	494.27		492.70		
COTA FONDO DE POZO			514.08				513.11			511.32			510.42	510.03				505.29				498.11		494.24	492.99	491.57		489.60		
ALTURA DE POZO																														
CORTE																														
COTA ENTRADA/SALIDA																														

PZ E7P-13 - PZ E7P-23
ESCALA: H=1:1000 V=1:400

ABCISA	0+575.90	0+580	0+600	0+620	0+640	0+660	0+680	0+700	0+720	0+740	0+760	0+780	0+800	0+820	0+840	0+860	0+880	0+900	0+920	0+940	0+960	0+980	1+000	1+020	1+040	1+060	1+080	1+100	1+120	1+136.64
COTA TAPA DE POZO				485.55		480.11	480.00			479.85				478.30			477.60				477.55			475.85			474.30			
COTA FONDO DE POZO																														
ALTURA DE POZO																														
CORTE																														
COTA ENTRADA/SALIDA																														

UBICACIÓN



UBICACIÓN DE LA LÁMINA



SIMBOLOGÍA

LEYENDA			
	Red de alcantarillado pluvial		Manzanas y predios
	Fase 1 - Red Pluvial		Descargas principales
	Calles, rios y puentes		Dirección de flujo de red
TUBERIA PVC N°	Tuberias - etiqueta		Pozo de revisión de red matriz
	Rejilla de sumidero - [40x80cm]	PZ E(P - (1) CT: 0.00 CF: 0.00 H: 2.00m	NOMBRE DE POZO COTA DE TAPA COTA DE FONDO ALTURA DE POZO
	Referencia a ubicación dentro del proyecto		Alineación de perfil proyectado

NOTAS:

1. TODAS LAS MEDIDAS ESTÁN EN METROS Y LAS ELEVACIONES EN METROS SOBRE EL NIVEL DEL MAR, A MENOS QUE SE ESPECIFIQUE UNA UNIDAD DIFERENTE
2. LAS DIMENSIONES ACOTADAS PREVALECEN SOBRE LO MEDIDO A ESCALA

GOBIERNO AUTÓNOMO DESCENTRALIZADO MUNICIPAL DEL CANTÓN SANTIAGO

PROYECTO: CONSTRUCCIÓN DEL ALCANTARILLADO SANITARIO Y PLUVIAL DE LA CABECERA CANTONAL SANTIAGO DE MÉNDEZ, PROVINCIA DE MORONA SANTIAGO – FASE I

CONTIENE:

SISTEMA DE ALCANTARILLADO PLUVIAL - (VISTAS EN PLANTA Y PERFILES)

FECHA: MARZO 2026	ESCALAS: LAS INDICADAS
DIBUJO: DISEÑADOR	
ARCHIVO: ALCANTARILLADO PLUVIAL	
LÁMINA: ALCANTARILLADO PLUVIAL	12 / 24

ELABORADO:
Ing. Christin Arbito
ESPECIALISTA DE PROYECTOS

REVISADO:
Ing. Adixon Meneses Heras
COORDINADOR DE AGUA POTABLE Y ALCANTARILLADO

APROBADO:
Ing. Tania Molina Ortiz
DIRECTORA DEPARTAMENTO DE OOPP