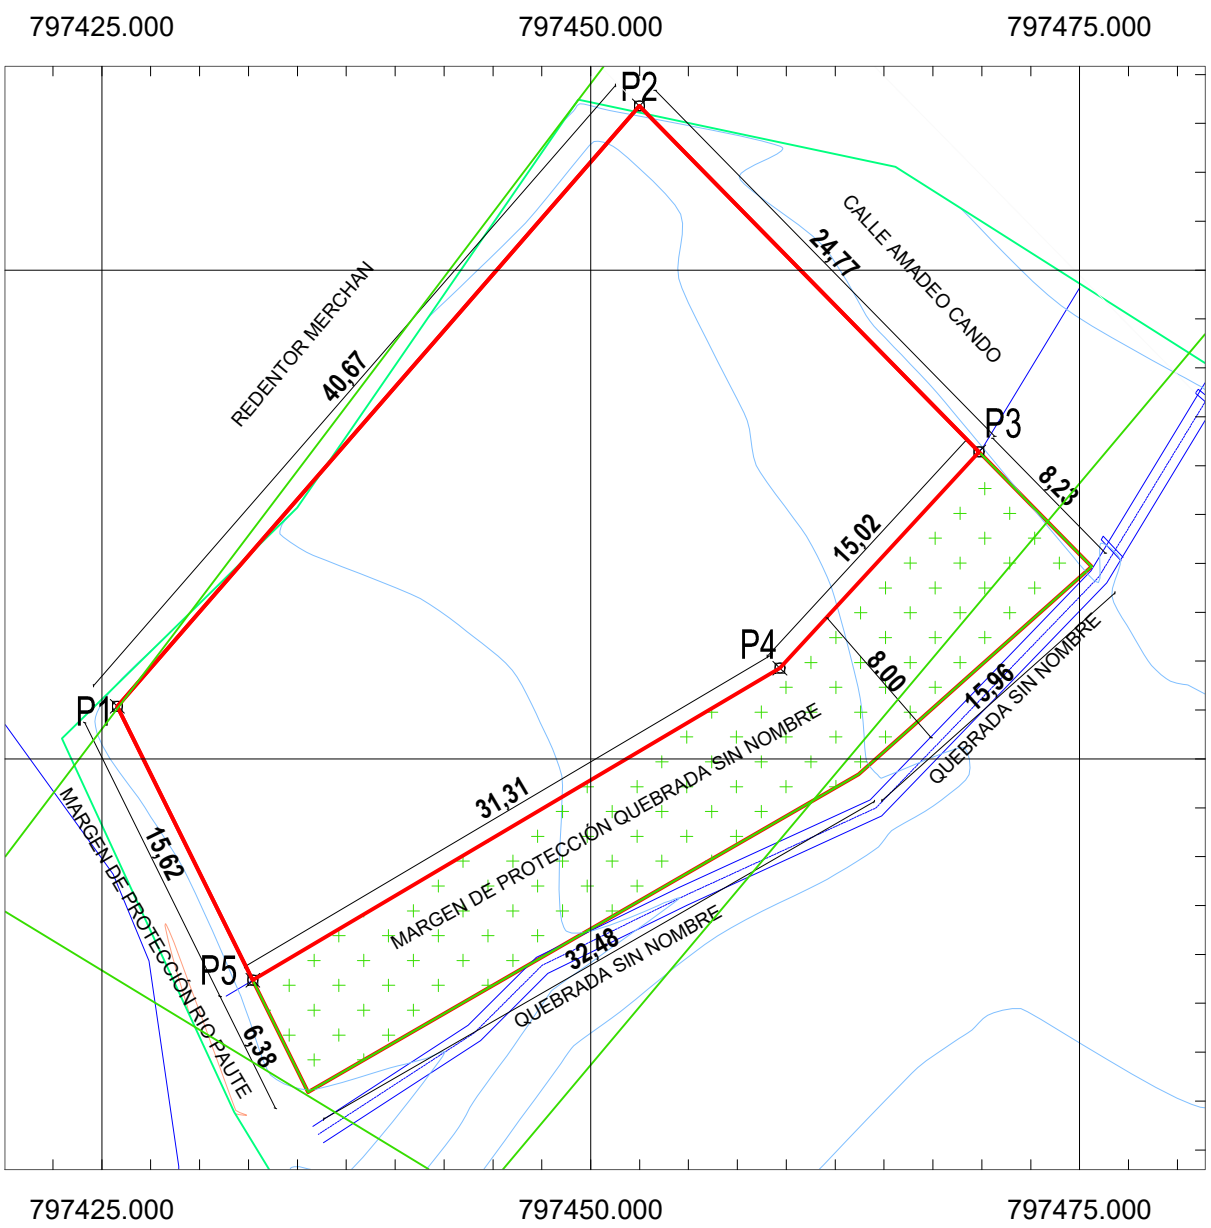

LEVANTAMIENTO

Escala 1: 400

LINDEROS

NORTE: De P1a P2 en 40.67m con REDENTOR MERCHAN .
SUR: De P3 a P4 en 15.02m, P4 a P5 en 31.31m con MARGEN DE PROTECCIÓN QUEBRADA SIN NOMBRE.
ESTE: De P2 a P3 en 24.77m con CALLE AMADEO CANDO
OESTE: De P5 a P1 en 15.62m con MARGEN DE PROTECCIÓN RIO PAUTE

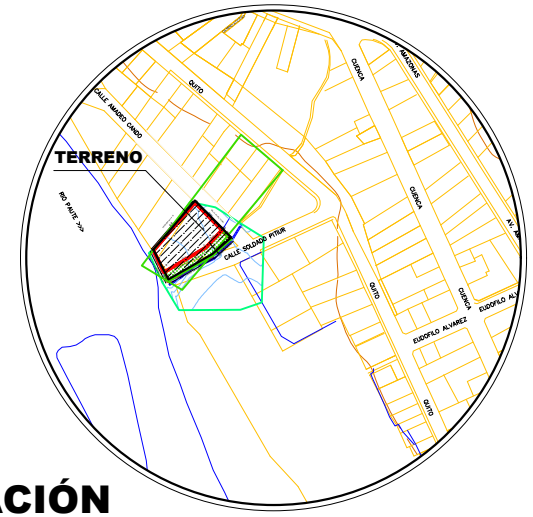

UBICACIÓN

CUADRO DE COORDENADAS		
PUNTO	COORDENADA	
	X	Y
P1	797.425,74	9.699.777,63
P2	797.452,48	9.699.808,38
P3	797.469,83	9.699.790,70
P4	797.459,66	9.699.779,64
P5	797.432,73	9.699.763,69

CUADRO DE AREAS	
AREA TERRENO	923,43 M2
AFECCION QUEBRADA	324,09 M2
AREA TOTAL	1247,52 M2

GOBIERNO AUTÓNOMO DESCENTRALIZADO MUNICIPAL DEL CANTÓN SANTIAGO

PROYECTO:
Diseño del Sistema de Alcantarillado Sanitario Definitivo para la ciudad de Méndez

ESC.: 1: 400

LEV: D.H.Q.C.

DIB: Departamento de Obras Publicas

REV: Ing. Milton Alberto Antunish Kuja

APROBACIÓN:

Validar únicamente en FirmaEC.
Firmado electrónicamente por:
MILTON ALBERTO ANTUNISH KUJA

Ing. Milton Alberto Antunish Kuja
DIRECTOR (ENCARGADO)
OBRAS PUBLICAS

REALIZO:

Firmado electrónicamente por:
CHRISTIAN XAVIER ARBITO INIGUEZ
Validar únicamente con FirmaEC

Ing. Christian Xavier Arbito Iñiguez
ESPECIALISTA DE PROYECTOS
DEPARTAMENTO OBRAS PÚBLICAS

CONTIENE:
LEVANTAMIENTO TOPOGRÁFICO PARA LA PLANTA DE TRATAMIENTO N. 1

FECHA: *mayo de 2026*

HOJA 1/3