
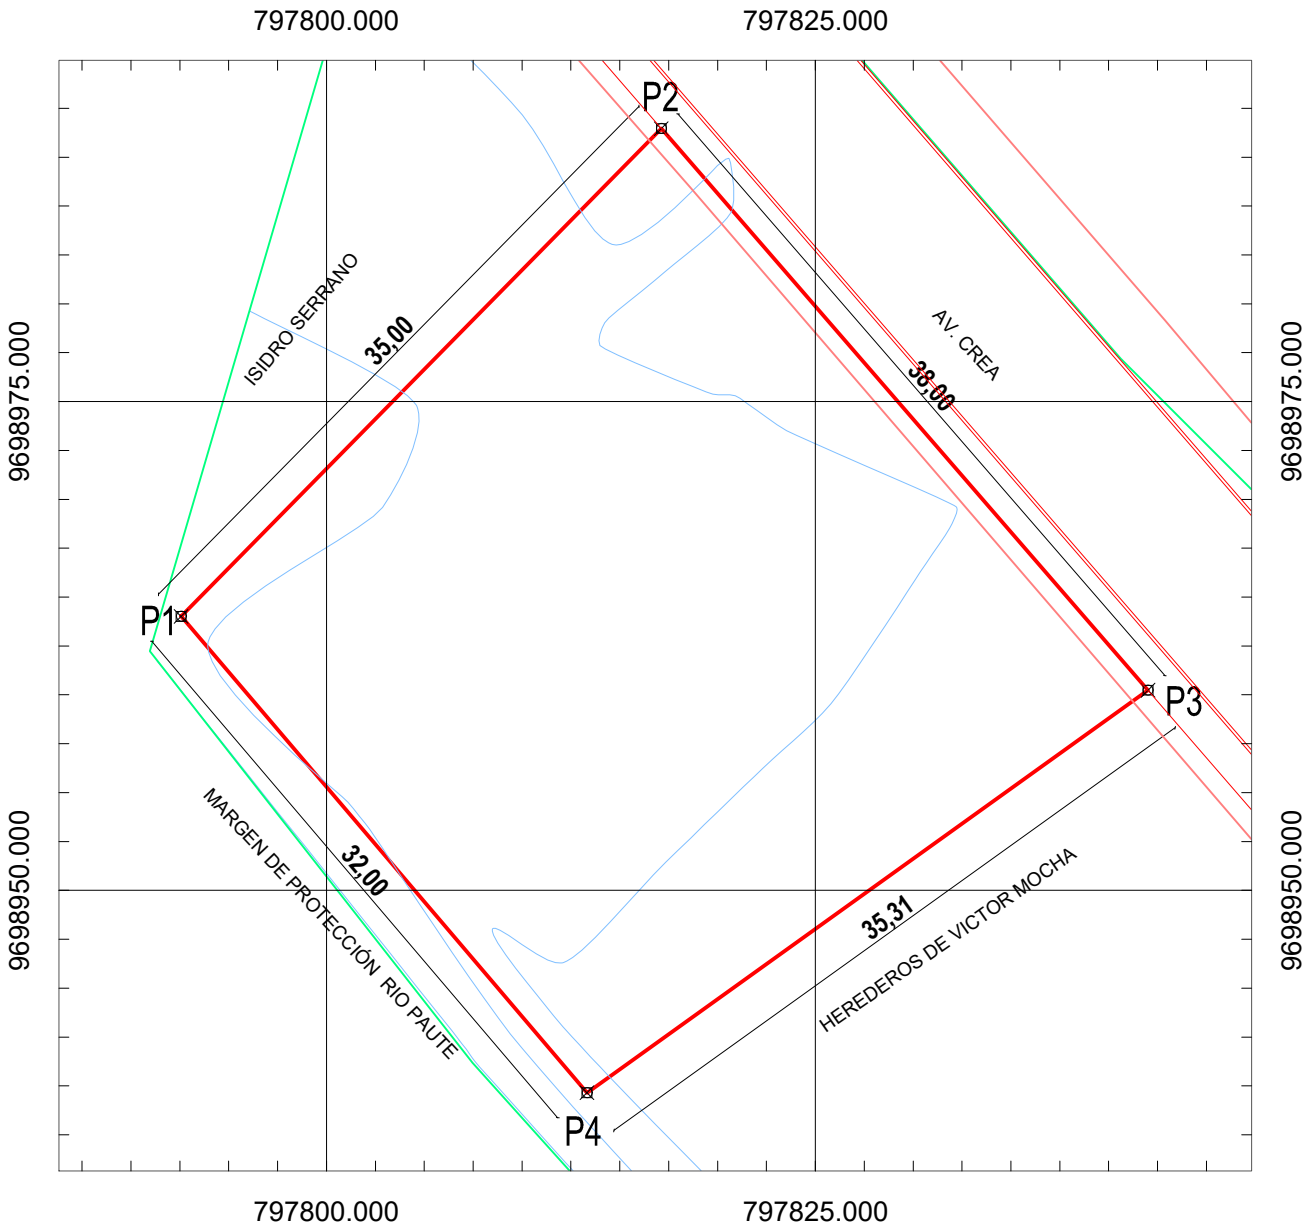


LEVANTAMIENTO

Escala 1: 400

LINDEROS

NORTE: De P1a P2 en 35.00m con ISIDRO SERRANO.
SUR: De P4 a P5 en 35.31m con HEREDEROS DE VICTOR MOCHA.
ESTE: De P2 a P3 en 38.00m con AV. CREA
OESTE: De P4 a P1 en 32.00m con MARGEN DE PROTECCIÓN RIO PAUTE

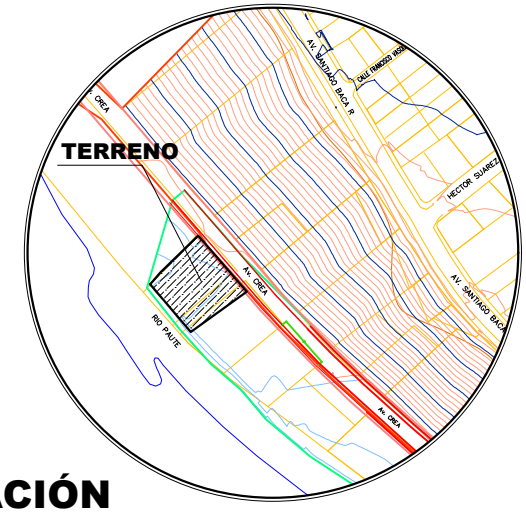

UBICACIÓN

CUADRO DE COORDENADAS		
PUNTO	COORDENADA	
	X	Y
P1	797.792,58	9.698.964,02
P2	797.817,13	9.698.988,96
P3	797.842,01	9.698.960,24
P4	797.813,33	9.698.939,66
CUADRO DE AREAS		
AREA TOTAL		1225,87 M2

GOBIERNO AUTÓNOMO DESCENTRALIZADO MUNICIPAL DEL CANTÓN SANTIAGO

PROYECTO:
Diseño del Sistema de Alcantarillado Sanitario Definitivo para la ciudad de Méndez

ESC.: 1:400

LEV: D.H.Q.C.

DIB: Departamento de Obras Publicas

REV: Ing. Milton Alberto Antunish Kuja

APROBACIÓN:

Validar únicamente en FirmaEC.
Firmado electrónicamente por:
MILTON ALBERTO ANTUNISH KUJA

Ing. Milton Alberto Antunish Kuja
DIRECTOR (ENCARGADO)
OBRAS PUBLICAS

REALIZO:

Firmado electrónicamente por:
CHRISTIAN XAVIER ARBITO INIGUEZ
Validar únicamente con FirmaEC

Ing. Christian Xavier Arbito Iñiguez
ESPECIALISTA DE PROYECTOS
DEPARTAMENTO OBRAS PÚBLICAS

CONTIENE:
LEVANTAMIENTO TOPOGRÁFICO PARA LA PLANTA DE TRATAMIENTO N. 2

FECHA: *mayo de 2026*

HOJA 2/3