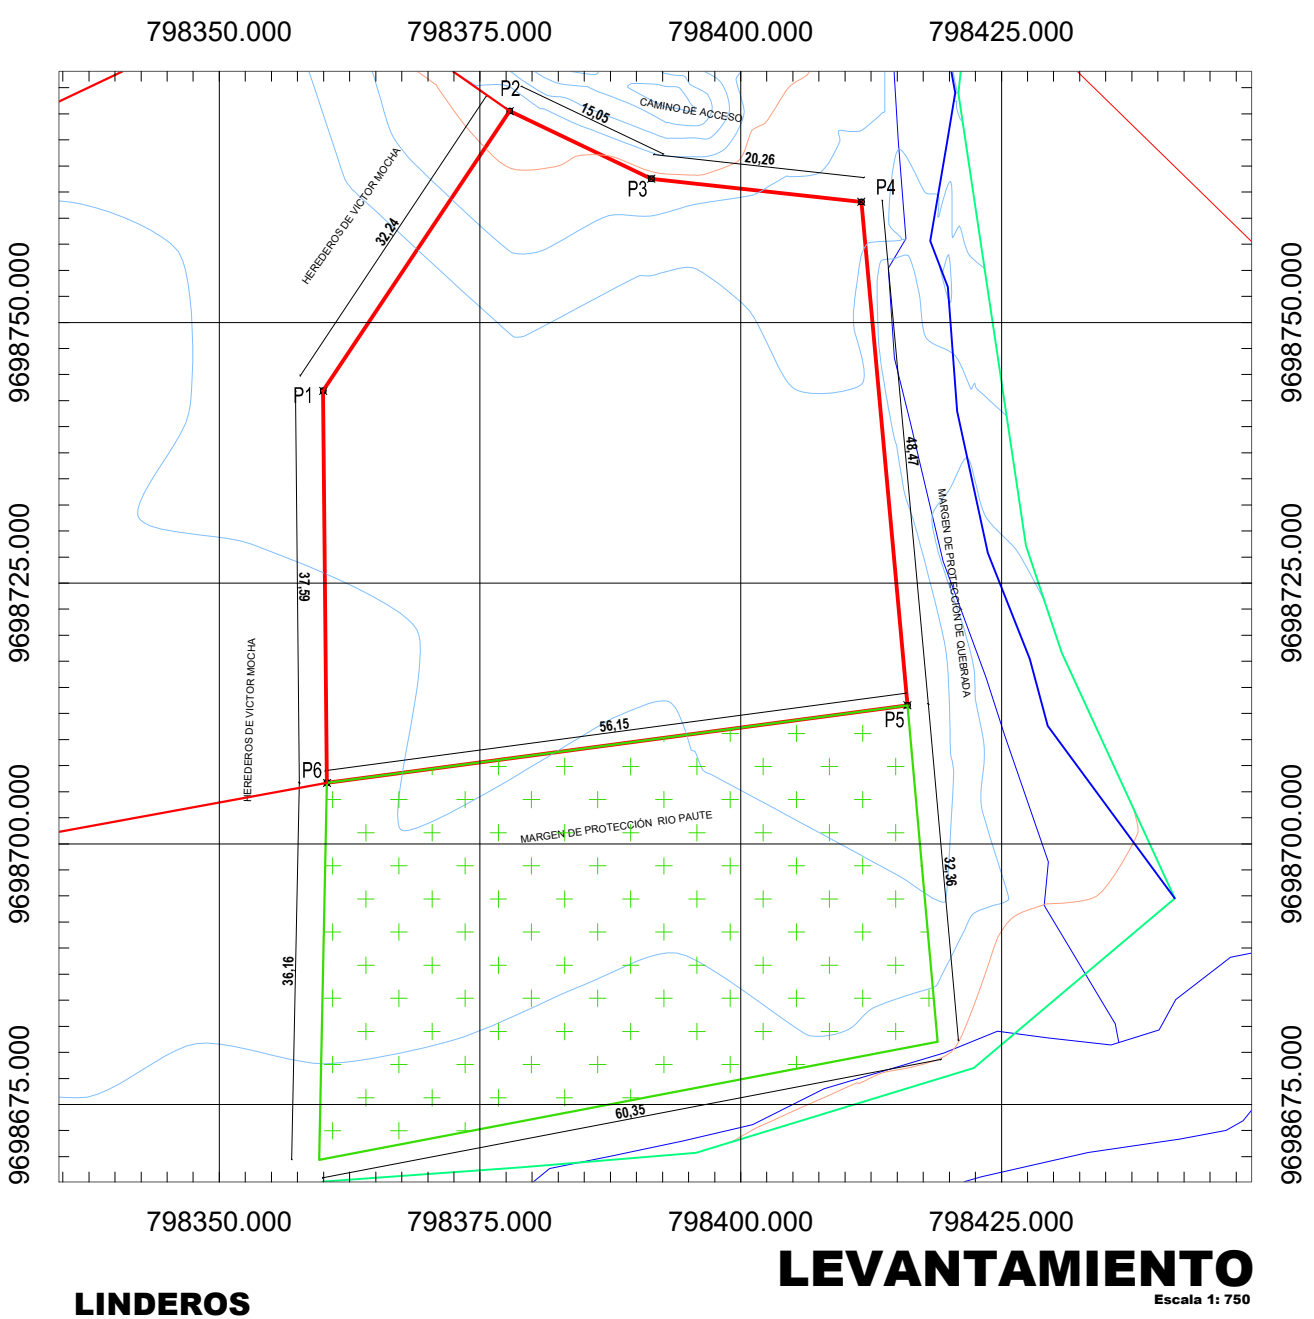

LEVANTAMIENTO

Escala 1: 750

LINDEROS

NORTE: De P1a P2 en 32.24m, P2 a P3 en 15.05m, 3 a P4 en 20.26m con HEREDEROS DE VICTOR MOCHA y CAMINO DE ACCESO.
SUR: De P4 a P5 en 56.15m con MARGEN DE PROTECCIÓN RIO PAUTE.
ESTE: De P4 a P5 en 48.47m con MARGEN DE PROTECCIÓN DE QUEBRADA
OESTE: De P6 a P1 en 37.59m con HEREDEROS DE VICTOR MOCHA

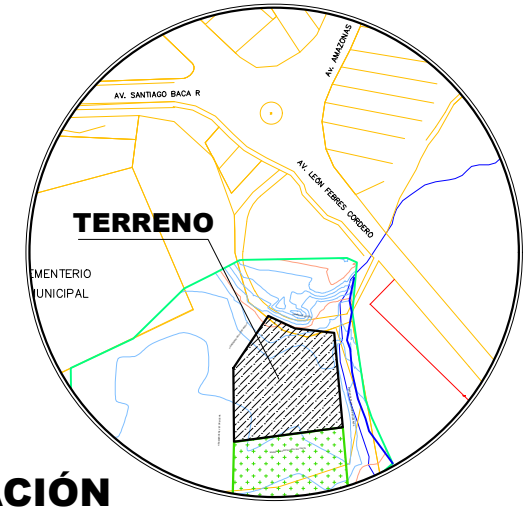

UBICACIÓN

CUADRO DE COORDENADAS		
PUNTO	COORDENADA	
	X	Y
P1	798.359.981	9.698.743.440
P2	798.377,87	9.698.770.285
P3	798.391,48	9.698.763.755
P4	798.411.576	9.698.761.564
P5	798.415.987	9.698.713.292
P6	798.360.337	9.698.705.851

CUADRO DE AREAS	
AREA TERRENO	2812,13 M2
AFECCION QUEBRADA	1975,32 M2
AREA TOTAL	4787,45 M2

GOBIERNO AUTÓNOMO DESCENTRALIZADO MUNICIPAL DEL CANTÓN SANTIAGO

PROYECTO:
Diseño del Sistema de Alcantarillado Sanitario Definitivo para la ciudad de Méndez

ESC.: 1:750

LEV: D.H.Q.C.

DIB: Departamento de Obras Publicas

REV: Ing. Milton Alberto Antunish Kuja

APROBACIÓN:

Validar únicamente en FirmaEC.
Firmado electrónicamente por:
MILTON ALBERTO ANTUNISH KUJA

Ing. Milton Alberto Antunish Kuja
DIRECTOR (ENCARGADO)
OBRAS PUBLICAS

REALIZO:

Firmado electrónicamente por:
CHRISTIAN XAVIER ARBITO INIGUEZ
Validar únicamente con FirmaEC

Ing. Christian Xavier Arbito Iñiguez
ESPECIALISTA DE PROYECTOS
DEPARTAMENTO OBRAS PÚBLICAS

CONTIENE:
LEVANTAMIENTO TOPOGRÁFICO PARA LA PLANTA DE TRATAMIENTO N. 3

FECHA: *mayo de 2026*

HOJA 3/3