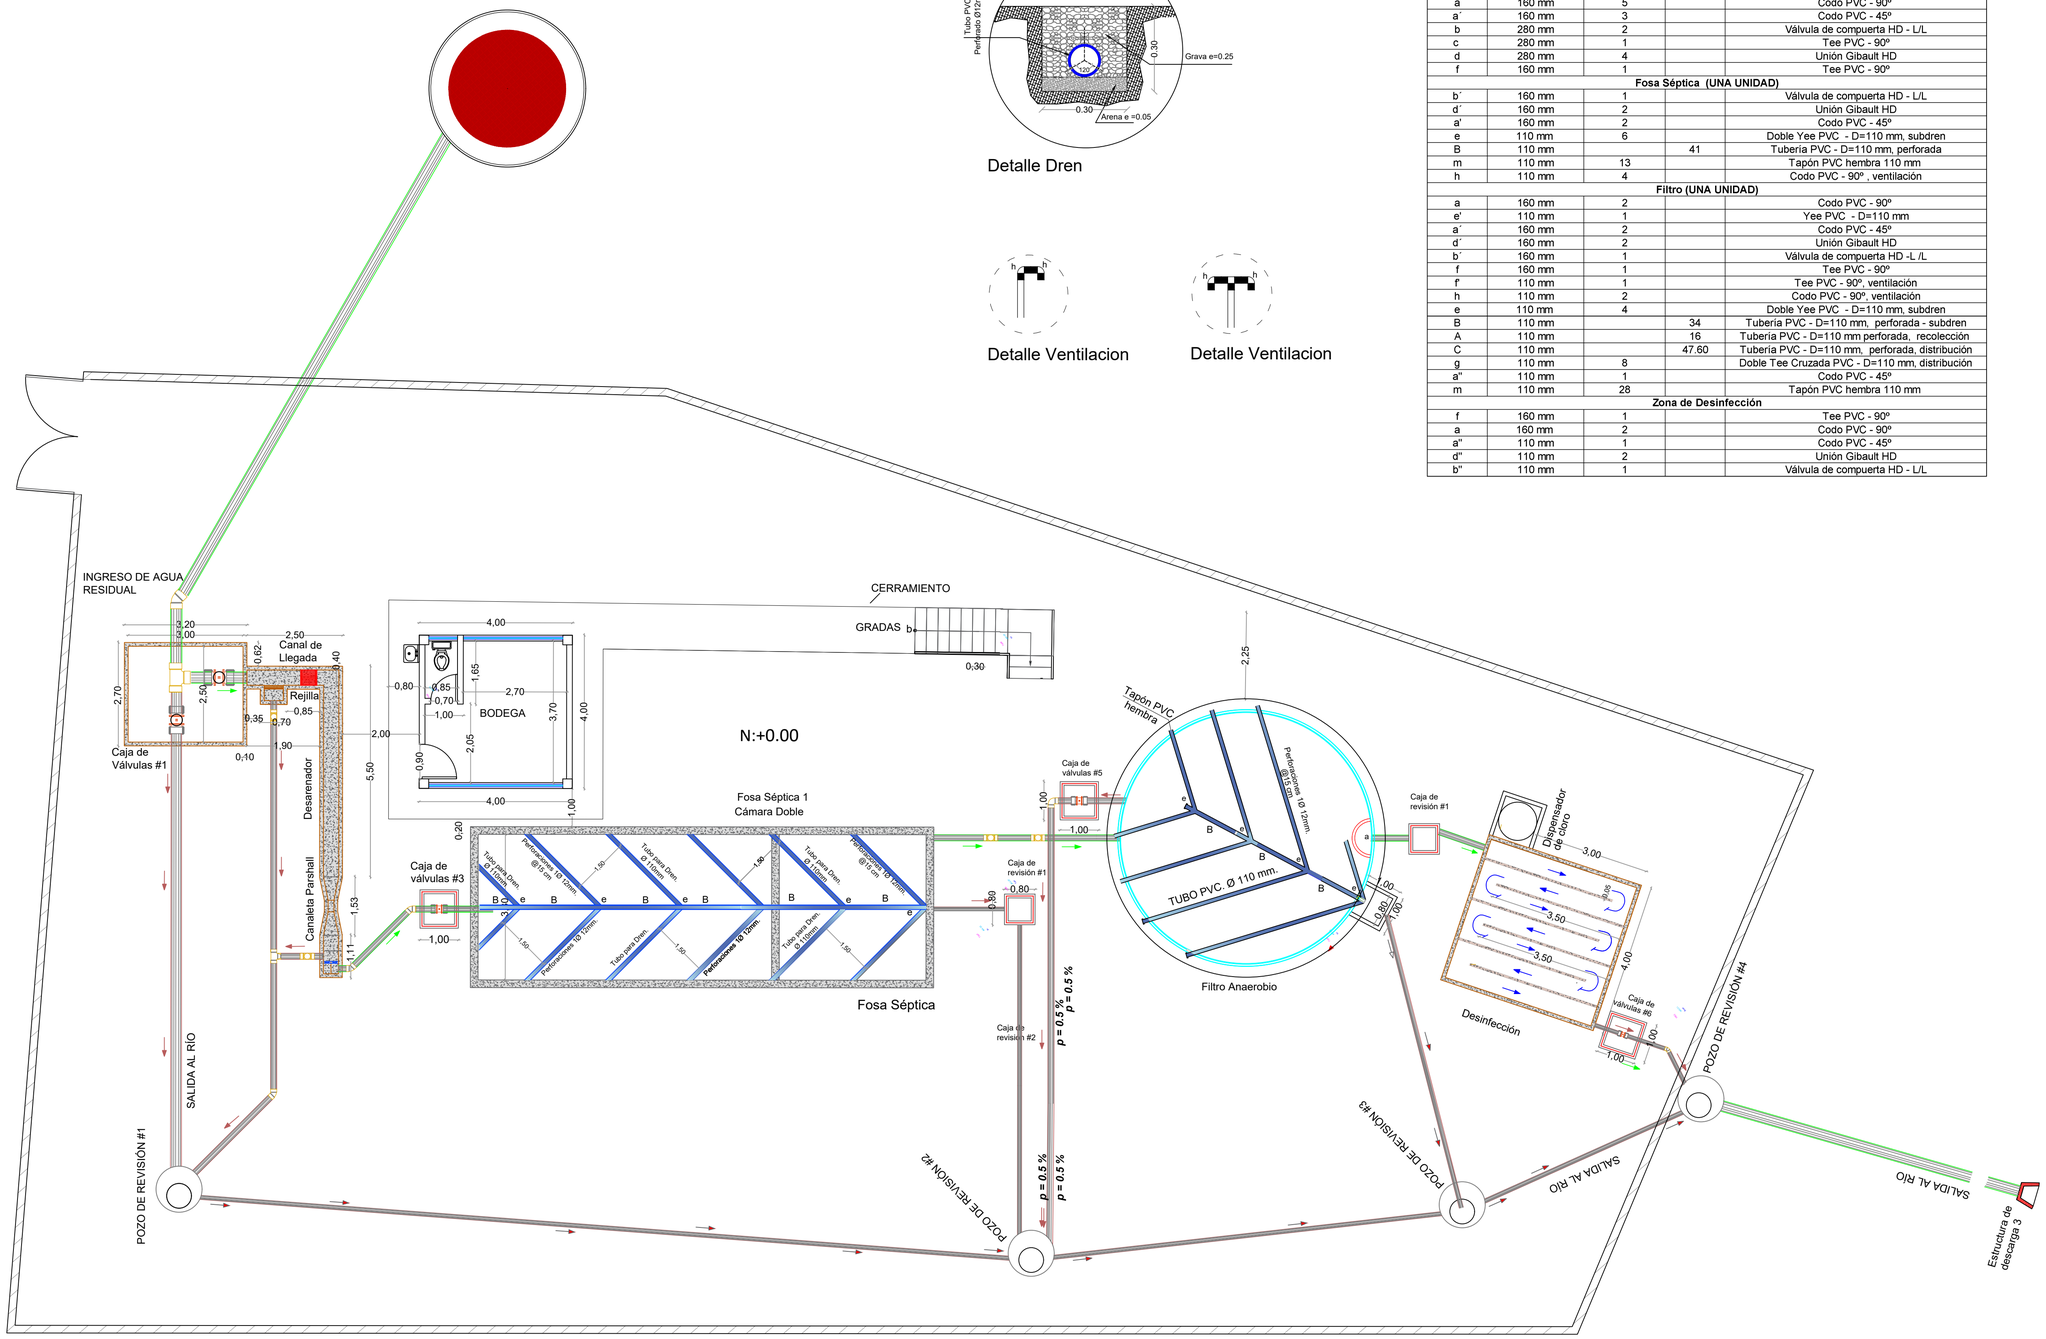


Detalle Dren


Detalle Ventilacion

Detalle Ventilacion


CÓDIGO	LISTA DE ACCESORIOS			
	Ø	CANTIDAD	L(m)	DESCRIPCIÓN
Pretratamiento				
a	160 mm	5		Codo PVC - 90º
a´	160 mm	3		Codo PVC - 45º
b	280 mm	2		Válvula de compuerta HD - L/L
c	280 mm	1		Tee PVC - 90º
d	280 mm	4		Unión Gibault HD
f	160 mm	1		Tee PVC - 90º
Fosa Séptica (UNA UNIDAD)				
b´	160 mm	1		Válvula de compuerta HD - L/L
d´	160 mm	2		Unión Gibault HD
a'	160 mm	2		Codo PVC - 45º
e	110 mm	6		Doble Yee PVC - D=110 mm, subdren
B	110 mm		41	Tubería PVC - D=110 mm, perforada
m	110 mm	13		Tapón PVC hembra 110 mm
h	110 mm	4		Codo PVC - 90º , ventilación
Filtro (UNA UNIDAD)				
a	160 mm	2		Codo PVC - 90º
e'	110 mm	1		Yee PVC - D=110 mm
a´	160 mm	2		Codo PVC - 45º
d´	160 mm	2		Unión Gibault HD
b´	160 mm	1		Válvula de compuerta HD -L /L
f	160 mm	1		Tee PVC - 90º
f´	110 mm	1		Tee PVC - 90º, ventilación
h	110 mm	2		Codo PVC - 90º, ventilación
e	110 mm	4		Doble Yee PVC - D=110 mm, subdren
B	110 mm		34	Tubería PVC - D=110 mm, perforada - subdren
A	110 mm		16	Tubería PVC - D=110 mm perforada, recolección
C	110 mm		47.60	Tubería PVC - D=110 mm, perforada, distribución
g	110 mm	8		Doble Tee Cruzada PVC - D=110 mm, distribución
a"	110 mm	1		Codo PVC - 45º
m	110 mm	28		Tapón PVC hembra 110 mm
Zona de Desinfección				
f	160 mm	1		Tee PVC - 90º
a	160 mm	2		Codo PVC - 90º
a"	110 mm	1		Codo PVC - 45º
d"	110 mm	2		Unión Gibault HD
b"	110 mm	1		Válvula de compuerta HD - L/L

SANITARIO PLANTA DE TRATAMIENTO
ESCALA 1:80

UBICACIÓN DENTRO DEL PROYECTO

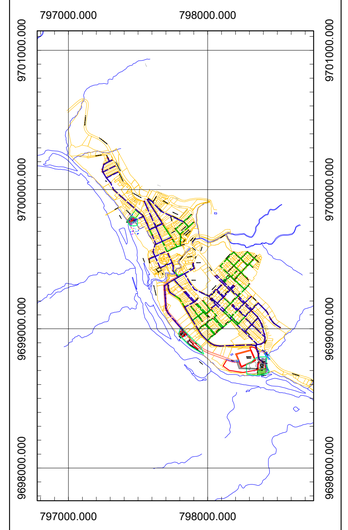

UBICACIÓN DE LA PLANTA DE TRATAMIENTO

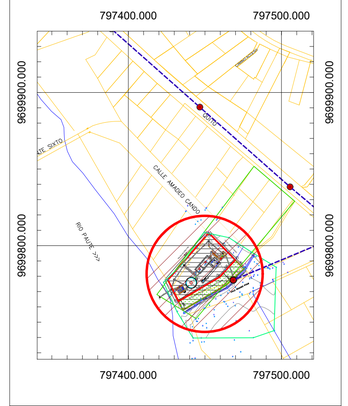

NOTAS:

1. TODAS LAS DIMENSIONES ESTAN EN METROS

2. EN CASO DE REQUERIR INFORMACIÓN ADICIONAL A LA EXISTENTE, SE DEBERÁ COORDINAR CON EL PROYECTISTA

3. ANTES DE REALIZAR LA CONSTRUCCIÓN DEL PROYECTO SE DEBERÁ REVISAR: LOS PLANOS Y DOCUMENTOS TÉCNICOS PARA PRECAUTELAR UNA ADECUADA INTERVENCIÓN Y DEBERA SOLICITAR LA AMPLIACIÓN DE LA INFORMACIÓN CORRESPONDIENTE AL PROYECTO.

ELIPSOIDE .....SISTEMA GEODÉSICO MUNDIAL (WGS) 1984
CUADRÍCULA ..... ZONA 17 (LÍNEAS NUMERADAS EN NEGRO)
PROYECCIÓN .....UNIVERSAL TRANSVERSA DE MERCATOR
DATUM VERTICAL .....NIVEL MEDIO DEL MAR
DATUM HORIZONTAL .....SISTEMA GEODÉSICO MUNDIAL (WGS) 1984

GOBIERNO AUTÓNOMO DESCENTRALIZADO MUNICIPAL DEL CANTÓN SANTIAGO

CANTÓN SANTIAGO

Proyecto: Diseño del Sistema de Alcantarillado Sanitario Definitivo para la ciudad de Mendez - Primera Etapa

Lev.: Departamento de Obras Públicas

Dibujo: Ing. Christian Arbito Iñiguez

Escala: Indicada

Rev.: Ing. Milton Alberto Antunish Kuja

Aprobación:

Validar únicamente en FirmaEC
Firmado electrónicamente por:
MILTON ALBERTO ANTUNISH KUJA

Ing. Milton Alberto Antunish Kuja
DIRECTOR (ENCARGADO)
DEPARTAMENTO OBRAS PÚBLICAS

Responsable:

Validar únicamente con FirmaEC
CHRISTIAN XAVIER ARBITO IÑIGUEZ

Ing. Christian Xavier Arbito Iñiguez
ESPECIALISTA DE PROYECTOS
DEPARTAMENTO OBRAS PÚBLICAS

Contiene :

• DETALLES SANITARIOS - PTAR N.1

Fecha: Mayo de 2026

Lámina: 3