
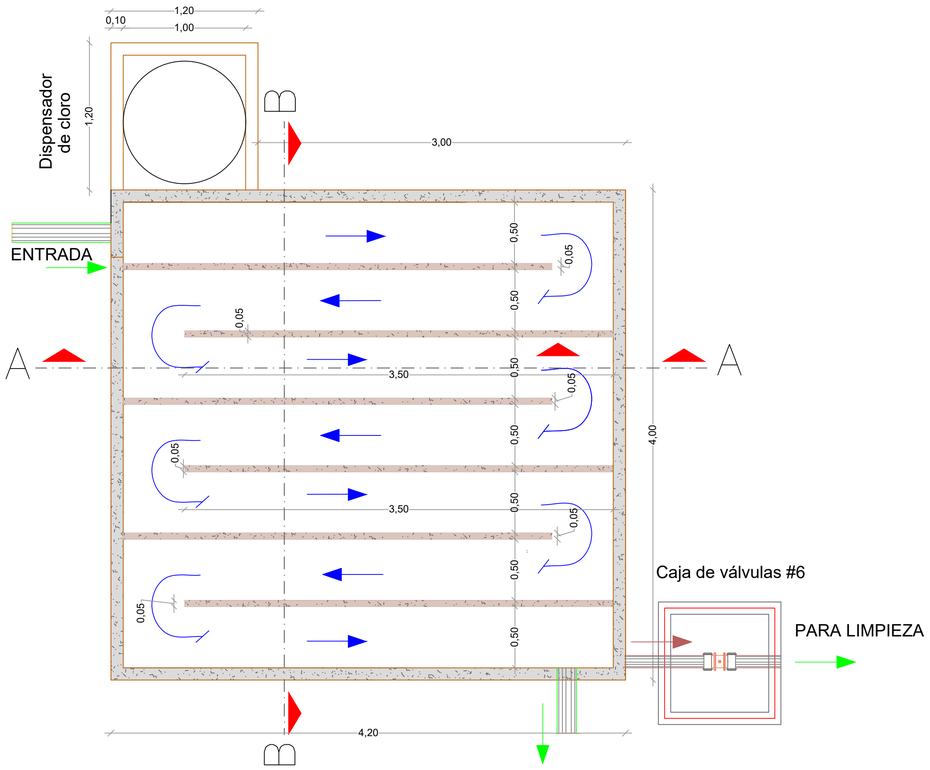



VISTA SUPERIOR DESINFECCIÓN

ESCALA 1:25

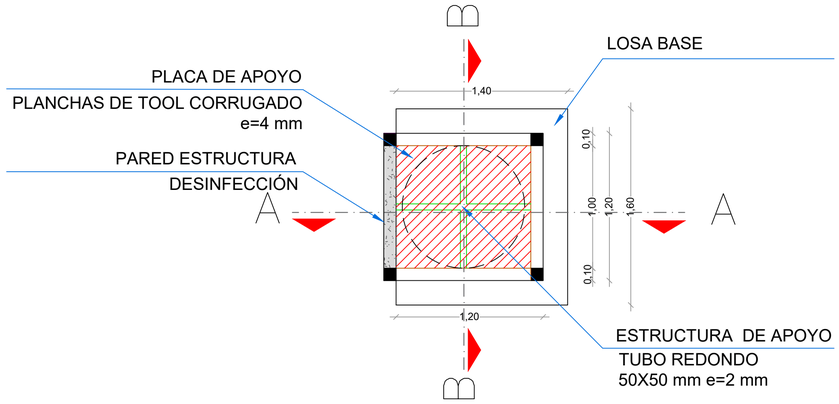


VISTA SUPERIOR CASETA DE CLORACIÓN

ESCALA 1:20

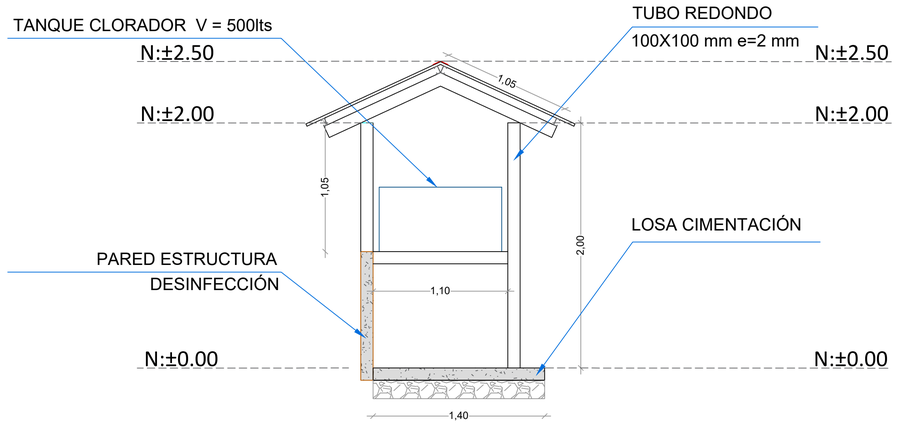


CORTE A-A CASETA DE CLORACIÓN

ESCALA 1:25

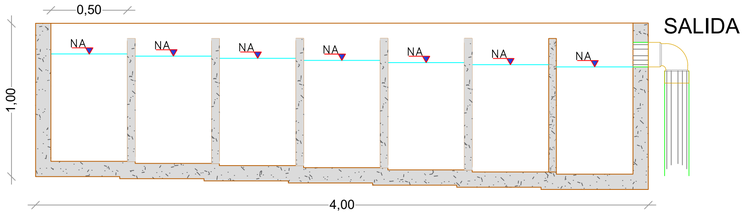


CORTE B-B DESINFECCIÓN

ESCALA 1:20

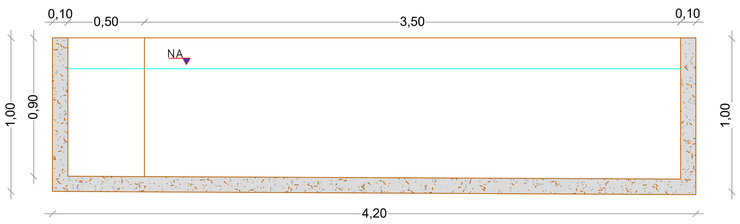


CORTE A-A DESINFECCIÓN

ESCALA 1:20

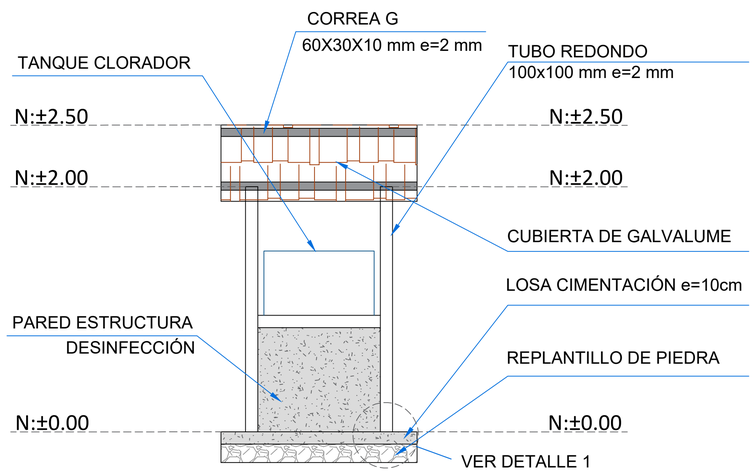

CORTE B-B CASETA DE CLORACIÓN


ESCALA 1:25

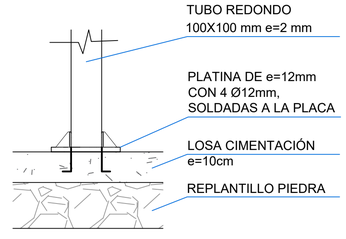


DETALLE 1

ESCALA 1:100

UBICACIÓN DENTRO DEL PROYECTO

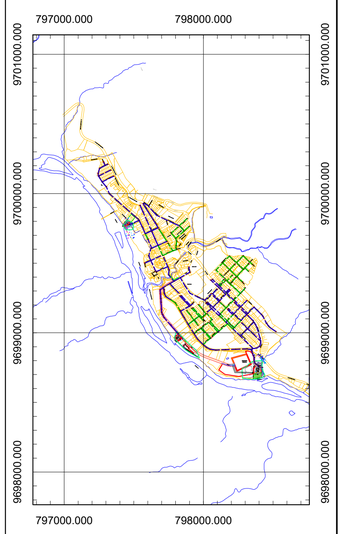

UBICACIÓN DE LA PLANTA DE TRATAMIENTO

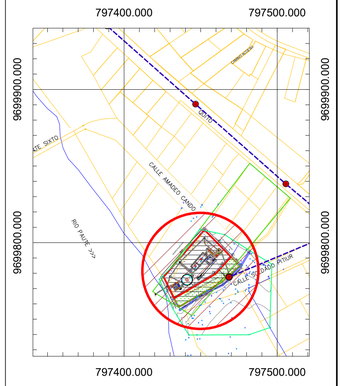

NOTAS:

1. TODAS LAS DIMENSIONES ESTAN EN METROS
2. EN CASO DE REQUERIR INFORMACIÓN ADICIONAL A LA EXISTENTE, SE DEBERÁ COORDINAR CON EL PROYECTISTA
3. ANTES DE REALIZAR LA CONSTRUCCIÓN DEL PROYECTO SE DEBERÁ REVISAR: LOS PLANOS Y DOCUMENTOS TÉCNICOS PARA PRECAUTELAR UNA ADECUADA INTERVENCIÓN Y DEBERÁ SOLICITAR LA AMPLIACIÓN DE LA INFORMACIÓN CORRESPONDIENTE AL PROYECTO.

ELIPSOIDE ..... SISTEMA GEODÉSICO MUNDIAL (WGS) 1984
CUADRÍCULA ..... ZONA 17 (LÍNEAS NUMERADAS EN NEGRO)
PROYECCIÓN ..... UNIVERSAL TRANSVERSA DE MERCATOR
DATUM VERTICAL ..... NIVEL MEDIO DEL MAR
DATUM HORIZONTAL ..... SISTEMA GEODÉSICO MUNDIAL (WGS) 1984

GOBIERNO AUTÓNOMO DESCENTRALIZADO MUNICIPAL DEL CANTÓN SANTIAGO

Proyecto: Diseño del Sistema de Alcantarillado Sanitario Definitivo para la ciudad de Mendez - Primera Etapa

Lev.: Departamento de Obras Públicas

Dibujo: Ing. Christian Arbito Iñiguez

Escala: Indicada

Rev.: Ing. Milton Alberto Antunish Kuja

Aprobación:

Ing. Milton Alberto Antunish Kuja
DIRECTOR (ENCARGADO)
DEPARTAMENTO OBRAS PÚBLICAS

Responsable:

Ing. Christian Xavier Arbito Iñiguez
ESPECIALISTA DE PROYECTOS
DEPARTAMENTO OBRAS PÚBLICAS

Contiene :

- DETALLES SISTEMA DE DESINFECION - PTAR N.1
- DETALLES CASETA DE CLORACION - PTAR N.1

Fecha: Mayo de 2026

Lámina: 4