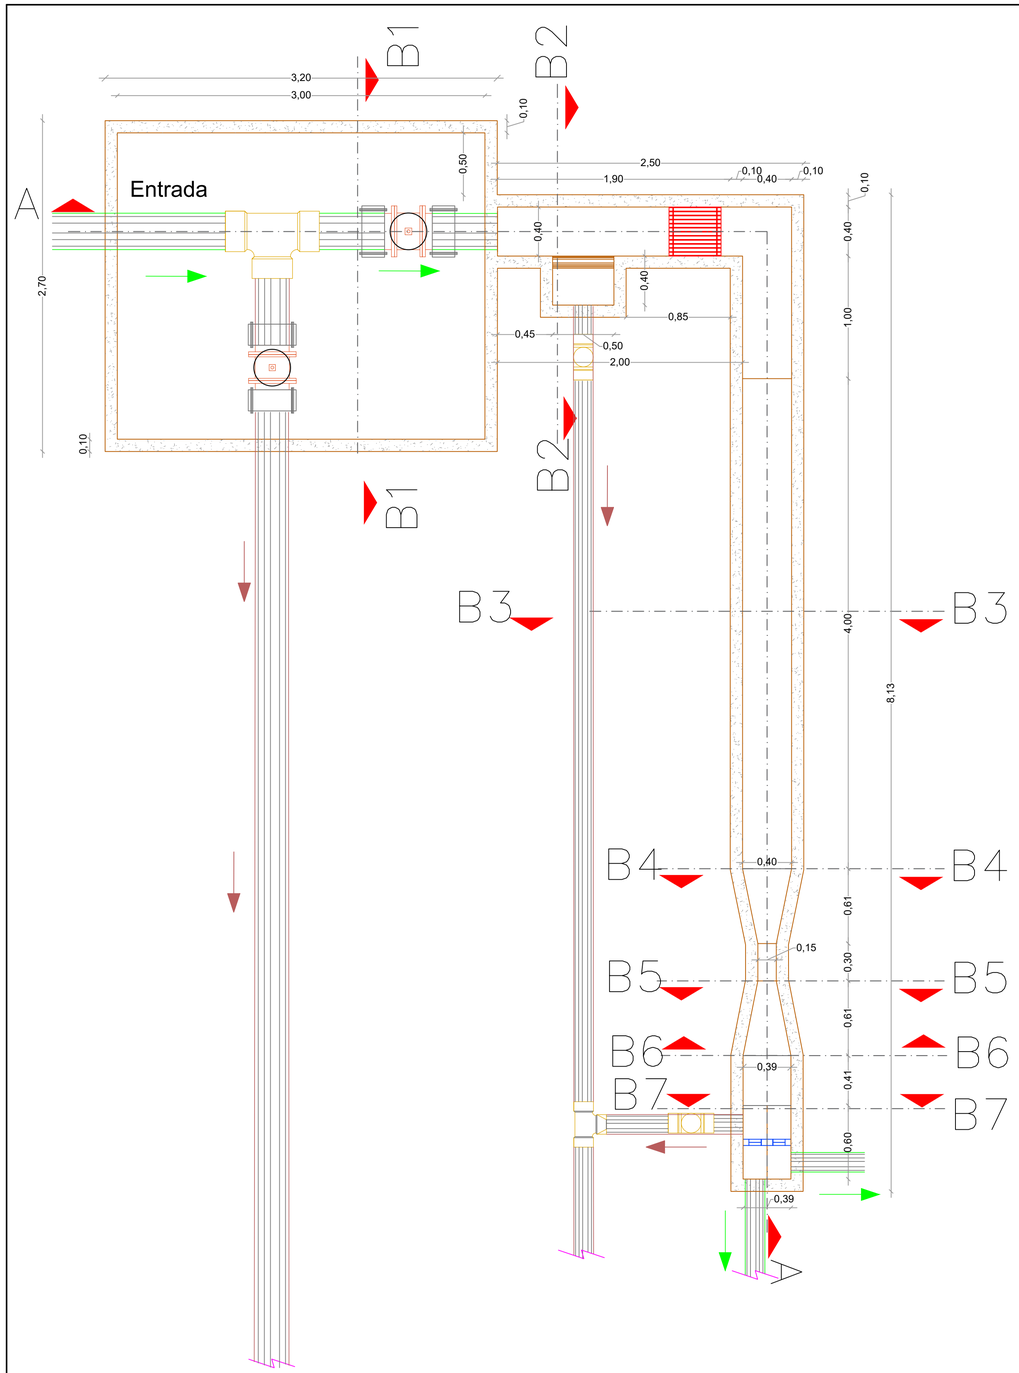

VISTA SUPERIOR ESTRUCTURA DE INGRESO
ESCALA 1:25

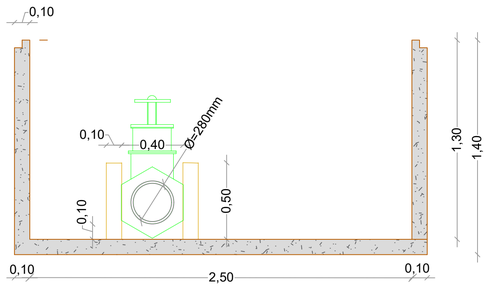

CORTE B1-B1 CAJA DE VÁLVULAS
ESCALA 1:20

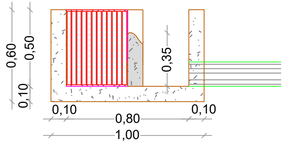

CORTE B2-B2 CANAL DE LLEGADA
ESCALA 1:20

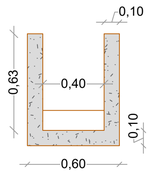

CORTE B3-B3
DESARENADOR
ESCALA 1:20

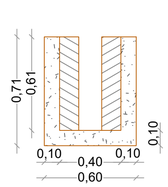

CORTE B4-B4 - INGRESO
CANALETA PARSHAL
ESCALA 1:20

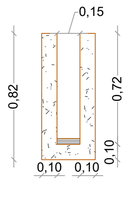

CORTE B5-B5 - MITAD
CANALETA PARSHAL
ESCALA 1:20

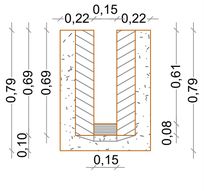

CORTE B6-B6 - SALIDA
CANALETA PARSHAL
ESCALA 1:20

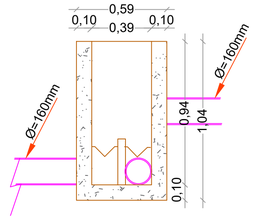

CORTE B7-B7 SALIDA
HACIA FOSA SÉPTICA
ESCALA 1:20

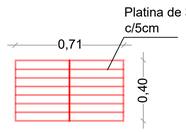

DETALLE REJILLA
ESCALA 1:20

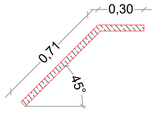

ELEVACIÓN REJILLA
ESCALA 1:20

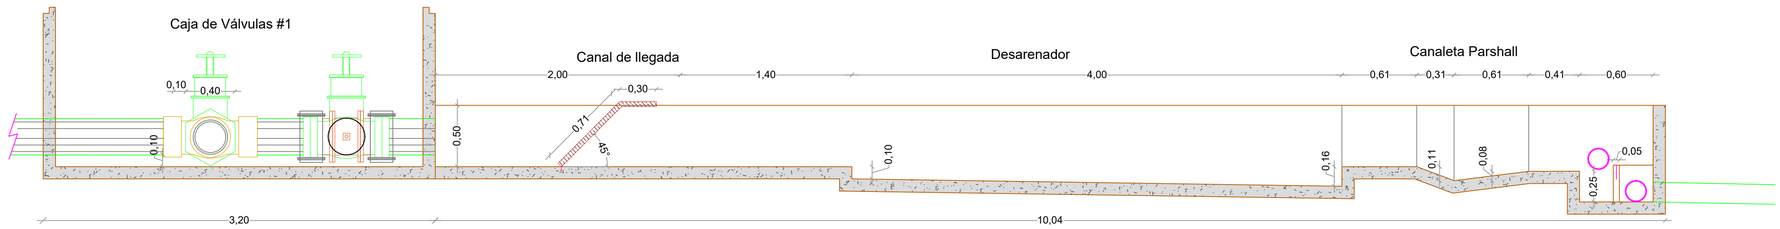

CORTE A-A ESTRUCTURA DE INGRESO
ESCALA 1:25

UBICACIÓN DENTRO DEL PROYECTO

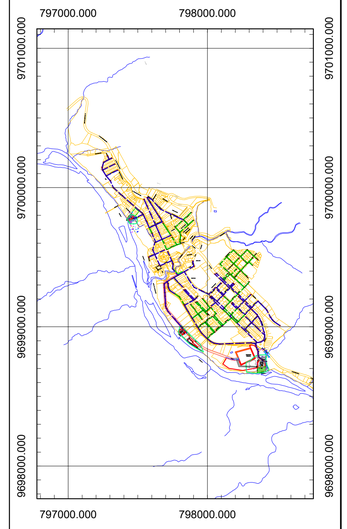

UBICACIÓN DE LA PLANTA DE TRATAMIENTO

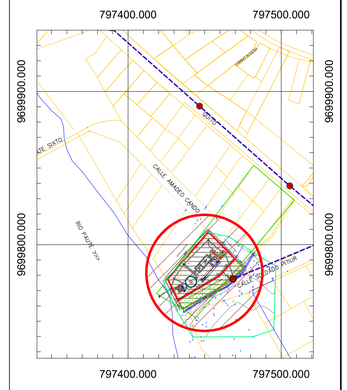

NOTAS:

1. TODAS LAS DIMENSIONES ESTAN EN METROS

2. EN CASO DE REQUERIR INFORMACIÓN ADICIONAL A LA EXISTENTE, SE DEBERÁ COORDINAR CON EL PROYECTISTA

3. ANTES DE REALIZAR LA CONSTRUCCIÓN DEL PROYECTO SE DEBERÁ REVISAR: LOS PLANOS Y DOCUMENTOS TÉCNICOS PARA PRECAUTELAR UNA ADECUADA INTERVENCIÓN Y DEBERÁ SOLICITAR LA AMPLIACIÓN DE LA INFORMACIÓN CORRESPONDIENTE AL PROYECTO.

ELIPSOIDE	SISTEMA GEODÉSICO MUNDIAL (WGS) 1984
CUADRÍCULA	ZONA 17 (LÍNEAS NUMERADAS EN NEGRO)
PROYECCIÓN	UNIVERSAL TRANSVERSA DE MERCATOR
DATUM VERTICAL	NIVEL MEDIO DEL MAR
DATUM HORIZONTAL	SISTEMA GEODÉSICO MUNDIAL (WGS) 1984

GOBIERNO AUTÓNOMO DESCENTRALIZADO MUNICIPAL DEL CANTÓN SANTIAGO

CANTÓN SANTIAGO

Proyecto: Diseño del Sistema de Alcantarillado Sanitario Definitivo para la ciudad de Mendez - Primera Etapa

Lev.: Departamento de Obras Públicas

Dibujo: Ing. Christian Arbito Iñiguez

Escala: Indicada

Rev.: Ing. Milton Alberto Antunish Kuja

Aprobación:

MILTON ALBERTO ANTUNISH KUJA

Ing. Milton Alberto Antunish Kuja
DIRECTOR (ENCARGADO)
DEPARTAMENTO OBRAS PÚBLICAS

Responsable:

CHRISTIAN XAVIER ARBITO INIGUEZ

Ing. Christian Xavier Arbito Iñiguez
ESPECIALISTA DE PROYECTOS
DEPARTAMENTO OBRAS PÚBLICAS

Contiene :

• DETALLES ESTRUCTURA DE INGRESO - PTAR N.1

Fecha: Mayo de 2026

Lámina: 6