


DETALLE FILTRO 80 M3
ESCALA 1:5000

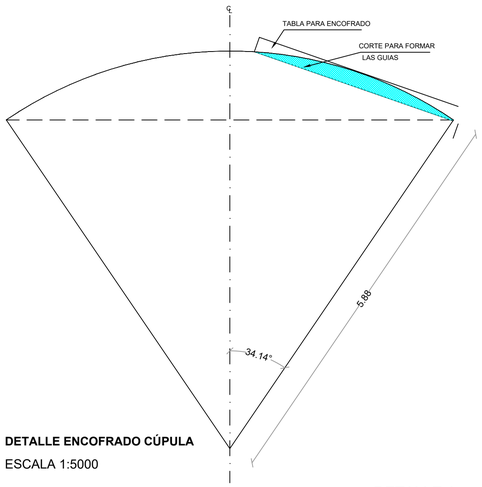


DETALLE ENCOFRADO CÚPULA
ESCALA 1:5000

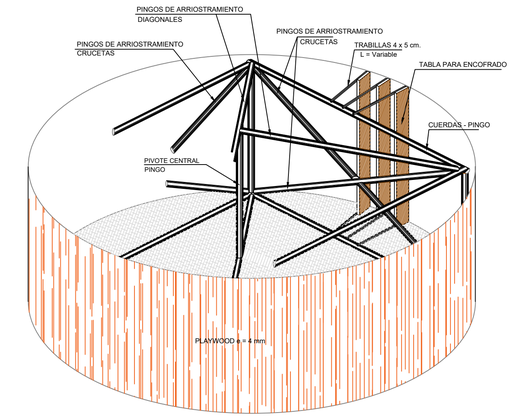

ESQUEMA DEL ENCOFRADO DE PARED
ESCALA 1:5000

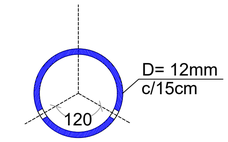



TUBERÍA DE RECOLECCIÓN SIN ESCALA

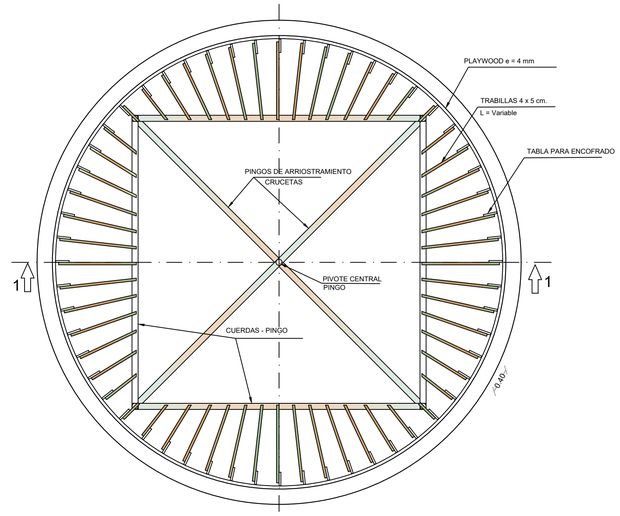

PLANTA - ENCOFRADO PAREDES
ESCALA 1:5000


DETALLE A

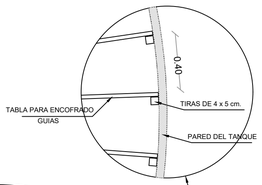

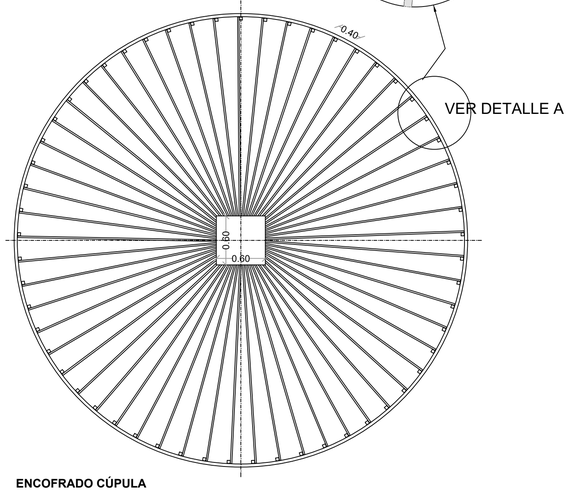


ENCOFRADO CÚPULA


ENCOFRADO DE PARED

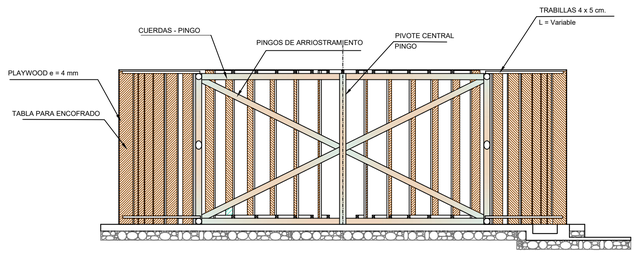


CORTE 1-1 ENCOFRADO PAREDES
ESCALA 1:5000

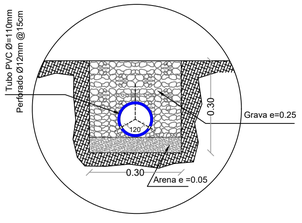


DETALLE DREN
ESCALA 1:5000

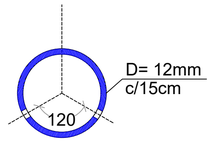

TUBERÍA DE DRENES

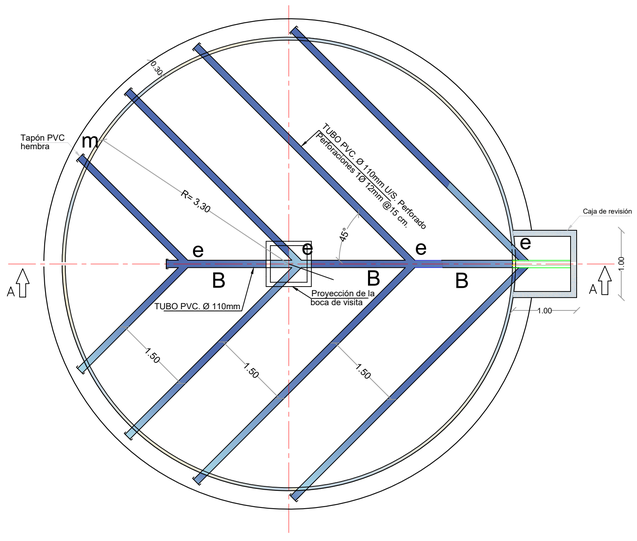


PLANTA - SUBDRENES
ESCALA 1:5000

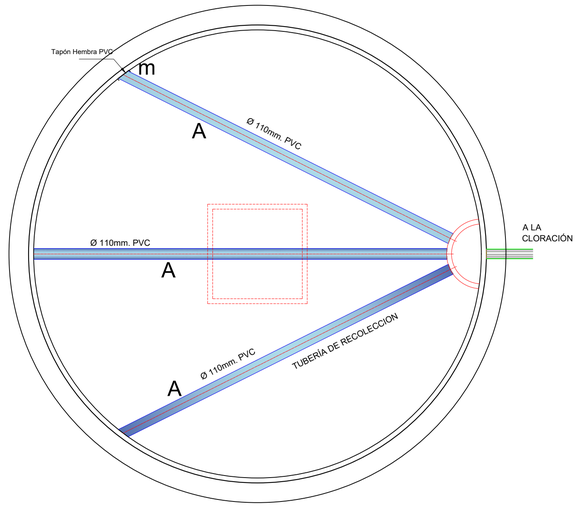


DETALLE TUBERIAS DE RECOLECCIÓN
ESCALA 1:5000

UBICACIÓN DENTRO DEL PROYECTO

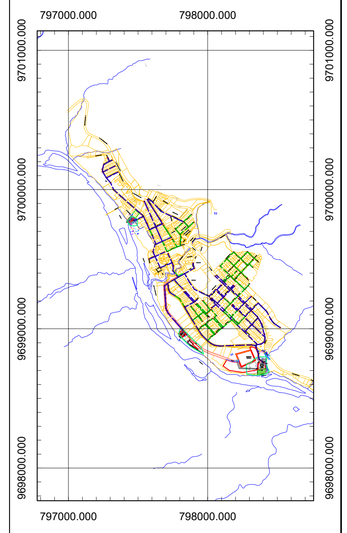

UBICACIÓN DE LA PLANTA DE TRATAMIENTO

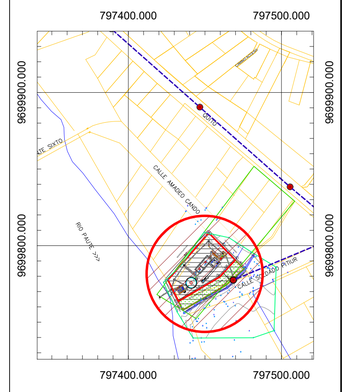

NOTAS:

1. TODAS LAS DIMENSIONES ESTAN EN METROS

2. EN CASO DE REQUERIR INFORMACIÓN ADICIONAL A LA EXISTENTE, SE DEBERÁ COORDINAR CON EL PROYECTISTA

3. ANTES DE REALIZAR LA CONSTRUCCIÓN DEL PROYECTO SE DEBERÁ REVISAR: LOS PLANOS Y DOCUMENTOS TÉCNICOS PARA PRECAUTELAR UNA ADECUADA INTERVENCIÓN Y DEBERÁ SOLICITAR LA AMPLIACIÓN DE LA INFORMACIÓN CORRESPONDIENTE AL PROYECTO.

ELIPSOIDE	SISTEMA GEODÉSICO MUNDIAL (WGS) 1984
CUADRÍCULA	ZONA 17 (LÍNEAS NUMERADAS EN NEGRO)
PROYECCIÓN	UNIVERSAL TRANSVERSA DE MERCATOR
DATUM VERTICAL	NIVEL MEDIO DEL MAR
DATUM HORIZONTAL	SISTEMA GEODÉSICO MUNDIAL (WGS) 1984

GOBIERNO AUTÓNOMO DESCENTRALIZADO MUNICIPAL DEL CANTÓN SANTIAGO

Proyecto: Diseño del Sistema de Alcantarillado Sanitario Definitivo para la ciudad de Mendez - Primera Etapa

Lev.: Departamento de Obras Públicas	**Dibujo:** Ing. Christian Arbito Iñiguez
Escala: Indicada	**Rev.:** Ing. Milton Alberto Antunish Kuja
Aprobación:	**Responsable:**

Validar Documento en Firmadi
MILTON ALBERTO ANTUNISH KUJA

Ing. Milton Alberto Antunish Kuja
DIRECTOR (ENCARGADO)
DEPARTAMENTO OBRAS PÚBLICAS

Validar Documento en Firmadi
CHRISTIAN XAVIER ARBITO INIGUEZ
Validar documento con Firmadi

Ing. Christian Xavier Arbito Iñiguez
ESPECIALISTA DE PROYECTOS
DEPARTAMENTO OBRAS PÚBLICAS

Contiene :
- DETALLES FILTROS 80 M3 - PTAR N.1
- DETALLES ENCOFRADO CUPULA - PTAR N.1
- DETALLES ENCOFRADO PAREDES - PTAR N.1
- DETALLES DREN Y SUBDRENES - PTAR N.1

Fecha: Mayo de 2026

Lámina: 9