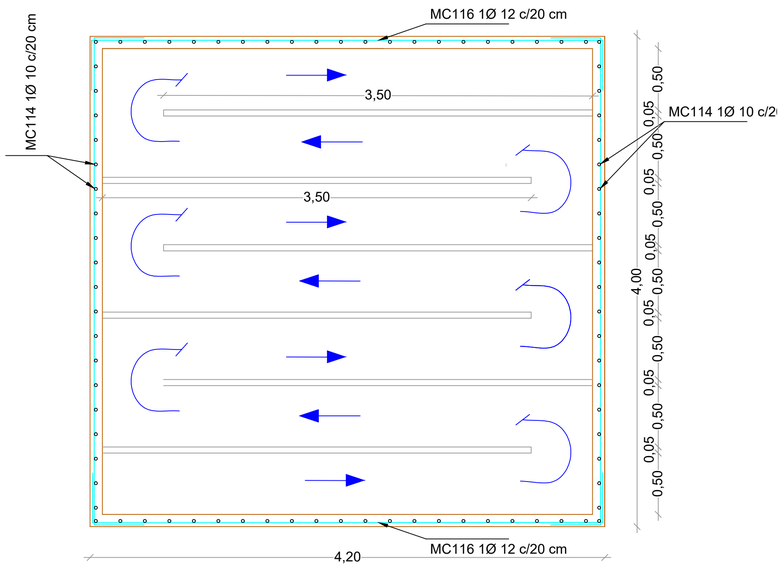

DETALLE VISTA SUPERIOR ESTRUCTURA DESINFECCIÓN

ESCALA 1:25

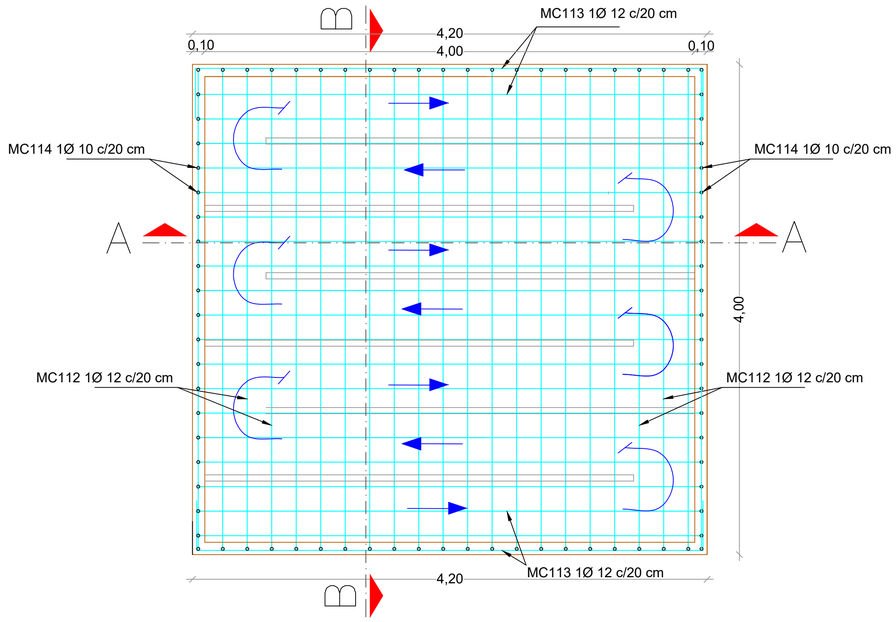

DETALLE LOSA INFERIOR ESTRUCTURA DESINFECCIÓN

ESCALA 1:25

PLANILLA DE HIERROS													
CÁMARA DE DESINFECCIÓN #1													
Mc	Ø mm	Separación cm	Tipo	Nº	DIMENSIONES (m)				LONGITUD (m)		PESO (kg)		OBSERVACIONES
					a	L	b	g	Unitaria	Total	Unitaria	Total	
112	12	20	C	21	0,30	3,90	0,30		4,50	94,50	0,888	83,92	PISO
113	12	20	C	20	0,30	4,10	0,30		4,70	94,00	0,888	83,47	PISO
114	10	20	L	80		0,90		0,30	1,20	96,00	0,617	59,23	PAREDES
115	12	20	C	10	0,30	3,90	0,30		4,50	45,00	0,888	39,96	PAREDES LATERALES
116	12	20	C	10	0,30	4,10	0,30		4,70	47,00	0,888	41,74	PAREDES FRONTAL Y POSTERIOR
SUBTOTAL												**308,32**	
CÁMARA DE DESINFECCIÓN #2													
Igual Acero de refuerzo que la Cámara de desinfección #1 SUBTOTAL												308,32	
TOTAL												**616,63**	2 UNIDADES
TIPOS DE HIERRO													
L: g, L													
C: a, b, L													

DETALLE PLANILLA DE HIERROS

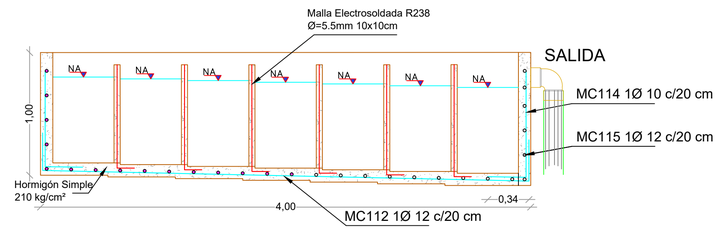

CORTE B-B ESTRUCTURA DESINFECCIÓN

ESCALA 1:25

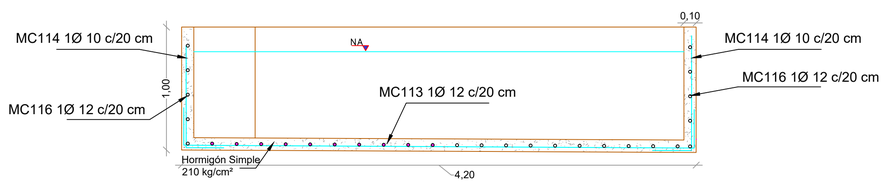

CORTE A-A ESTRUCTURA DESINFECCIÓN

ESCALA 1:25

UBICACIÓN DENTRO DEL PROYECTO

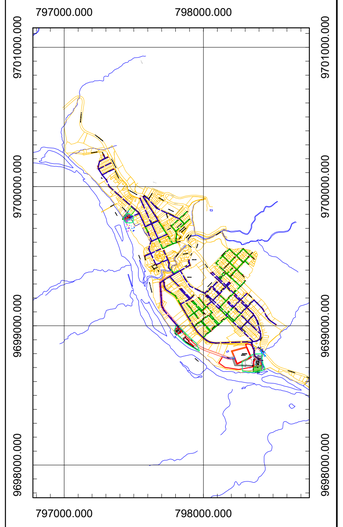

UBICACIÓN DE LA PLANTA DE TRATAMIENTO

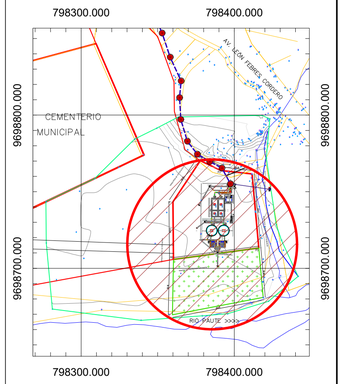

NOTAS:

1. TODAS LAS DIMENSIONES ESTAN EN METROS

2. EN CASO DE REQUERIR INFORMACIÓN ADICIONAL A LA EXISTENTE, SE DEBERÁ COORDINAR CON EL PROYECTISTA

3. ANTES DE REALIZAR LA CONSTRUCCIÓN DEL PROYECTO SE DEBERÁ REVISAR: LOS PLANOS Y DOCUMENTOS TÉCNICOS PARA PRECAUTELAR UNA ADECUADA INTERVENCIÓN Y DEBERÁ SOLICITAR LA AMPLIACIÓN DE LA INFORMACIÓN CORRESPONDIENTE AL PROYECTO.

ELIPSOIDE .....SISTEMA GEODÉSICO MUNDIAL (WGS) 1984
CUADRÍCULA ..... ZONA 17 (LÍNEAS NUMERADAS EN NEGRO)
PROYECCIÓN .....UNIVERSAL TRANSVERSA DE MERCATOR
DATUM VERTICAL .....NIVEL MEDIO DEL MAR
DATUM HORIZONTAL .....SISTEMA GEODÉSICO MUNDIAL (WGS) 1984

GOBIERNO AUTÓNOMO DESCENTRALIZADO MUNICIPAL DEL CANTÓN SANTIAGO

CANTÓN SANTIAGO

Proyecto: Diseño del Sistema de Alcantarillado Sanitario Definitivo para la ciudad de Mendez - Primera Etapa

Lev.: Departamento de Obras Públicas

Dibujo: Ing. Christian Arbito Iñiguez

Escala: Indicada

Rev.: Ing. Milton Alberto Antunish Kuja

Aprobación:

MILTON ALBERTO ANTUNISH KUJA

Ing. Milton Alberto Antunish Kuja
DIRECTOR (ENCARGADO)
DEPARTAMENTO OBRAS PÚBLICAS

Responsable:

CHRISTIAN XAVIER ARBITO IÑIGUEZ

Ing. Christian Xavier Arbito Iñiguez
ESPECIALISTA DE PROYECTOS
DEPARTAMENTO OBRAS PÚBLICAS

Contiene :

• DETALLES ESTRUCTURALES SISTEMA DE DESINFECION - PTAR N32

Fecha: Mayo de 2026

Lámina: 5