


DETALLE FILTRO 80 M3
ESCALA 1:5000

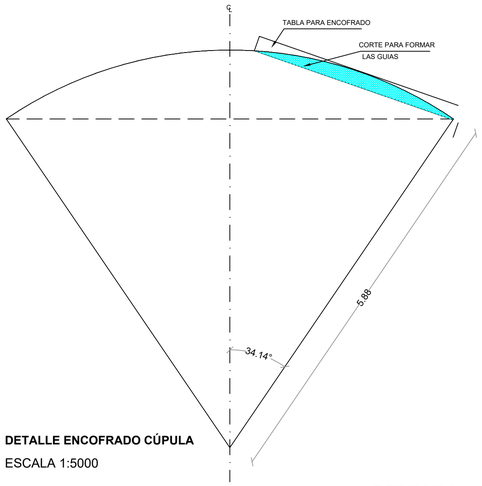


DETALLE ENCOFRADO CÚPULA
ESCALA 1:5000

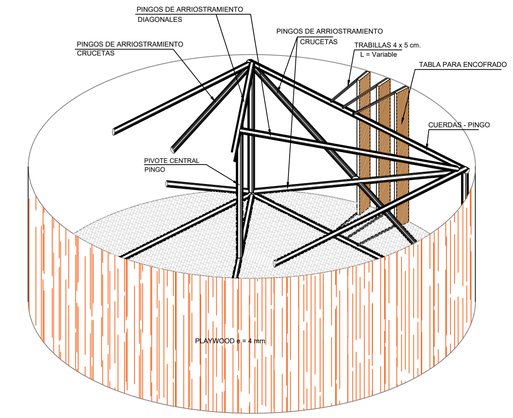


ESQUEMA DEL ENCOFRADO DE PARED
ESCALA 1:5000

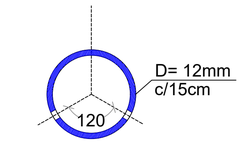


TUBERÍA DE RECOLECCIÓN SIN ESCALA

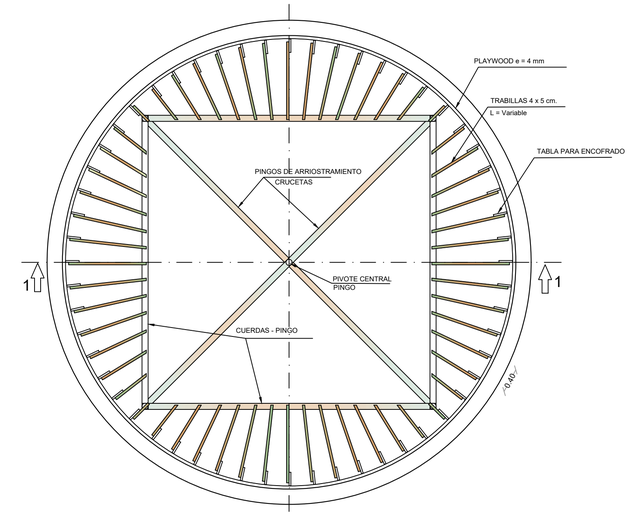


PLANTA - ENCOFRADO PAREDES
ESCALA 1:5000

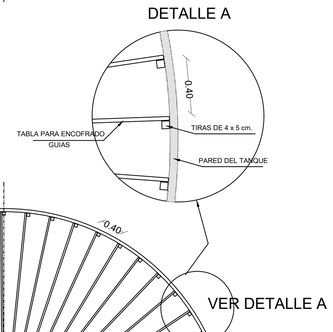


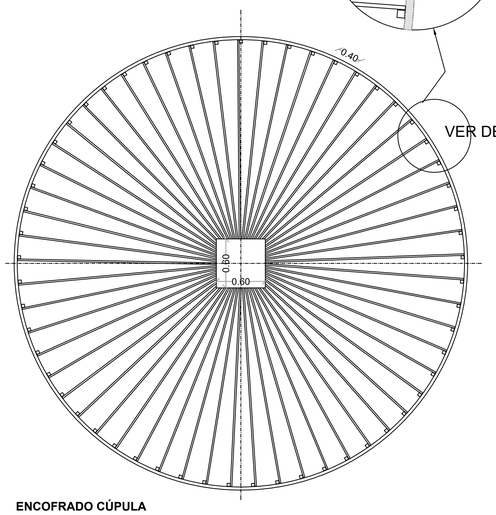


ENCOFRADO CÚPULA

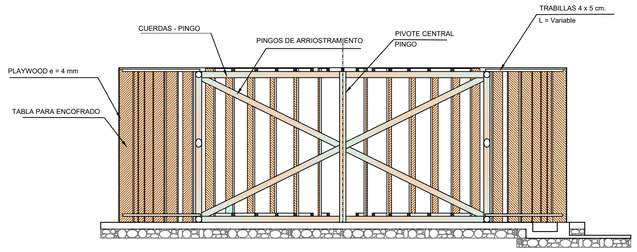


CORTE 1-1 ENCOFRADO PAREDES
ESCALA 1:5000

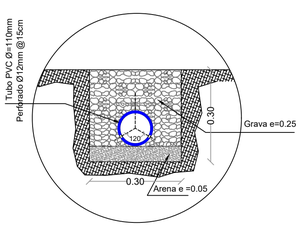


DETALLE DREN
ESCALA 1:5000

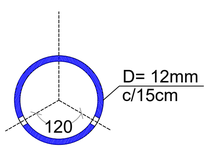

TUBERÍA DE DRENES

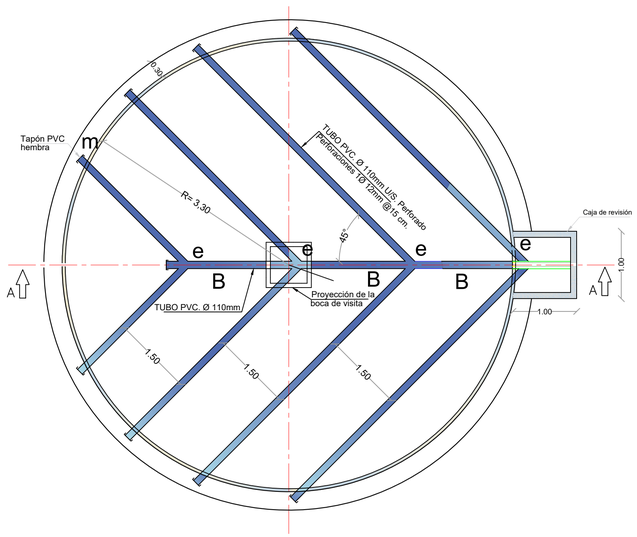


PLANTA - SUBDRENES
ESCALA 1:5000

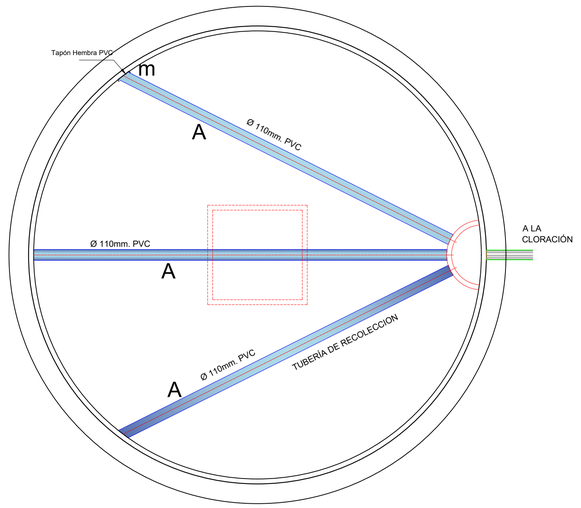


DETALLE TUBERIAS DE RECOLECCIÓN
ESCALA 1:5000

UBICACIÓN DENTRO DEL PROYECTO

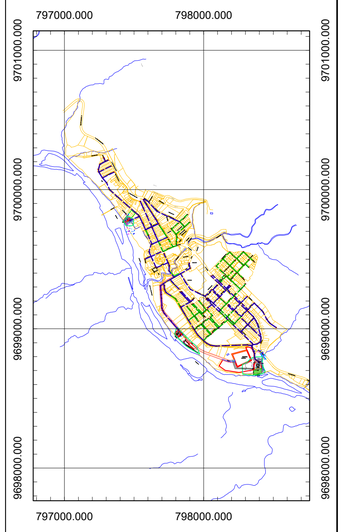

UBICACIÓN DE LA PLANTA DE TRATAMIENTO

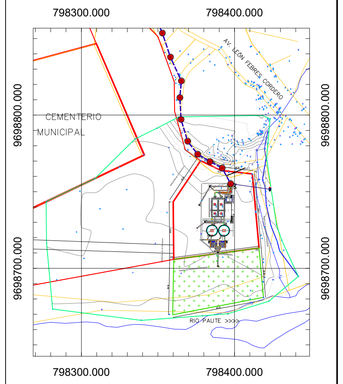

NOTAS:

1. TODAS LAS DIMENSIONES ESTAN EN METROS

2. EN CASO DE REQUERIR INFORMACIÓN ADICIONAL A LA EXISTENTE, SE DEBERÁ COORDINAR CON EL PROYECTISTA

3. ANTES DE REALIZAR LA CONSTRUCCIÓN DEL PROYECTO SE DEBERÁ REVISAR: LOS PLANOS Y DOCUMENTOS TÉCNICOS PARA PRECAUTELAR UNA ADECUADA INTERVENCIÓN Y DEBERA SOLICITAR LA AMPLIACIÓN DE LA INFORMACIÓN CORRESPONDIENTE AL PROYECTO.

ELIPSOIDE	SISTEMA GEODÉSICO MUNDIAL (WGS) 1984
CUADRÍCULA	ZONA 17 (LÍNEAS NUMERADAS EN NEGRO)
PROYECCIÓN	UNIVERSAL TRANSVERSA DE MERCATOR
DATUM VERTICAL	NIVEL MEDIO DEL MAR
DATUM HORIZONTAL	SISTEMA GEODÉSICO MUNDIAL (WGS) 1984

GOBIERNO AUTÓNOMO DESCENTRALIZADO MUNICIPAL DEL CANTÓN SANTIAGO

Proyecto: Diseño del Sistema de Alcantarillado Sanitario Definitivo para la ciudad de Mendez - Primera Etapa

Lev.: Departamento de Obras Públicas

Dibujo: Ing. Christian Arbito Iñiguez

Escala: Indicada

Rev.: Ing. Milton Alberto Antunish Kuja

Aprobación:

Ing. Milton Alberto Antunish Kuja
DIRECTOR (ENCARGADO)
DEPARTAMENTO OBRAS PÚBLICAS

Responsable:

Ing. Christian Xavier Arbito Iñiguez
ESPECIALISTA DE PROYECTOS
DEPARTAMENTO OBRAS PÚBLICAS

Contiene :
- DETALLES FILTROS 80 M3 - PTAR N.3
- DETALLES ENCOFRADO CUPULA - PTAR N.3
- DETALLES ENCOFRADO PAREDES - PTAR N.3
- DETALLES DREN Y SUBDRENES - PTAR N.3

Fecha: Mayo de 2026

Lámina: 9