PLANO DE PLANTA

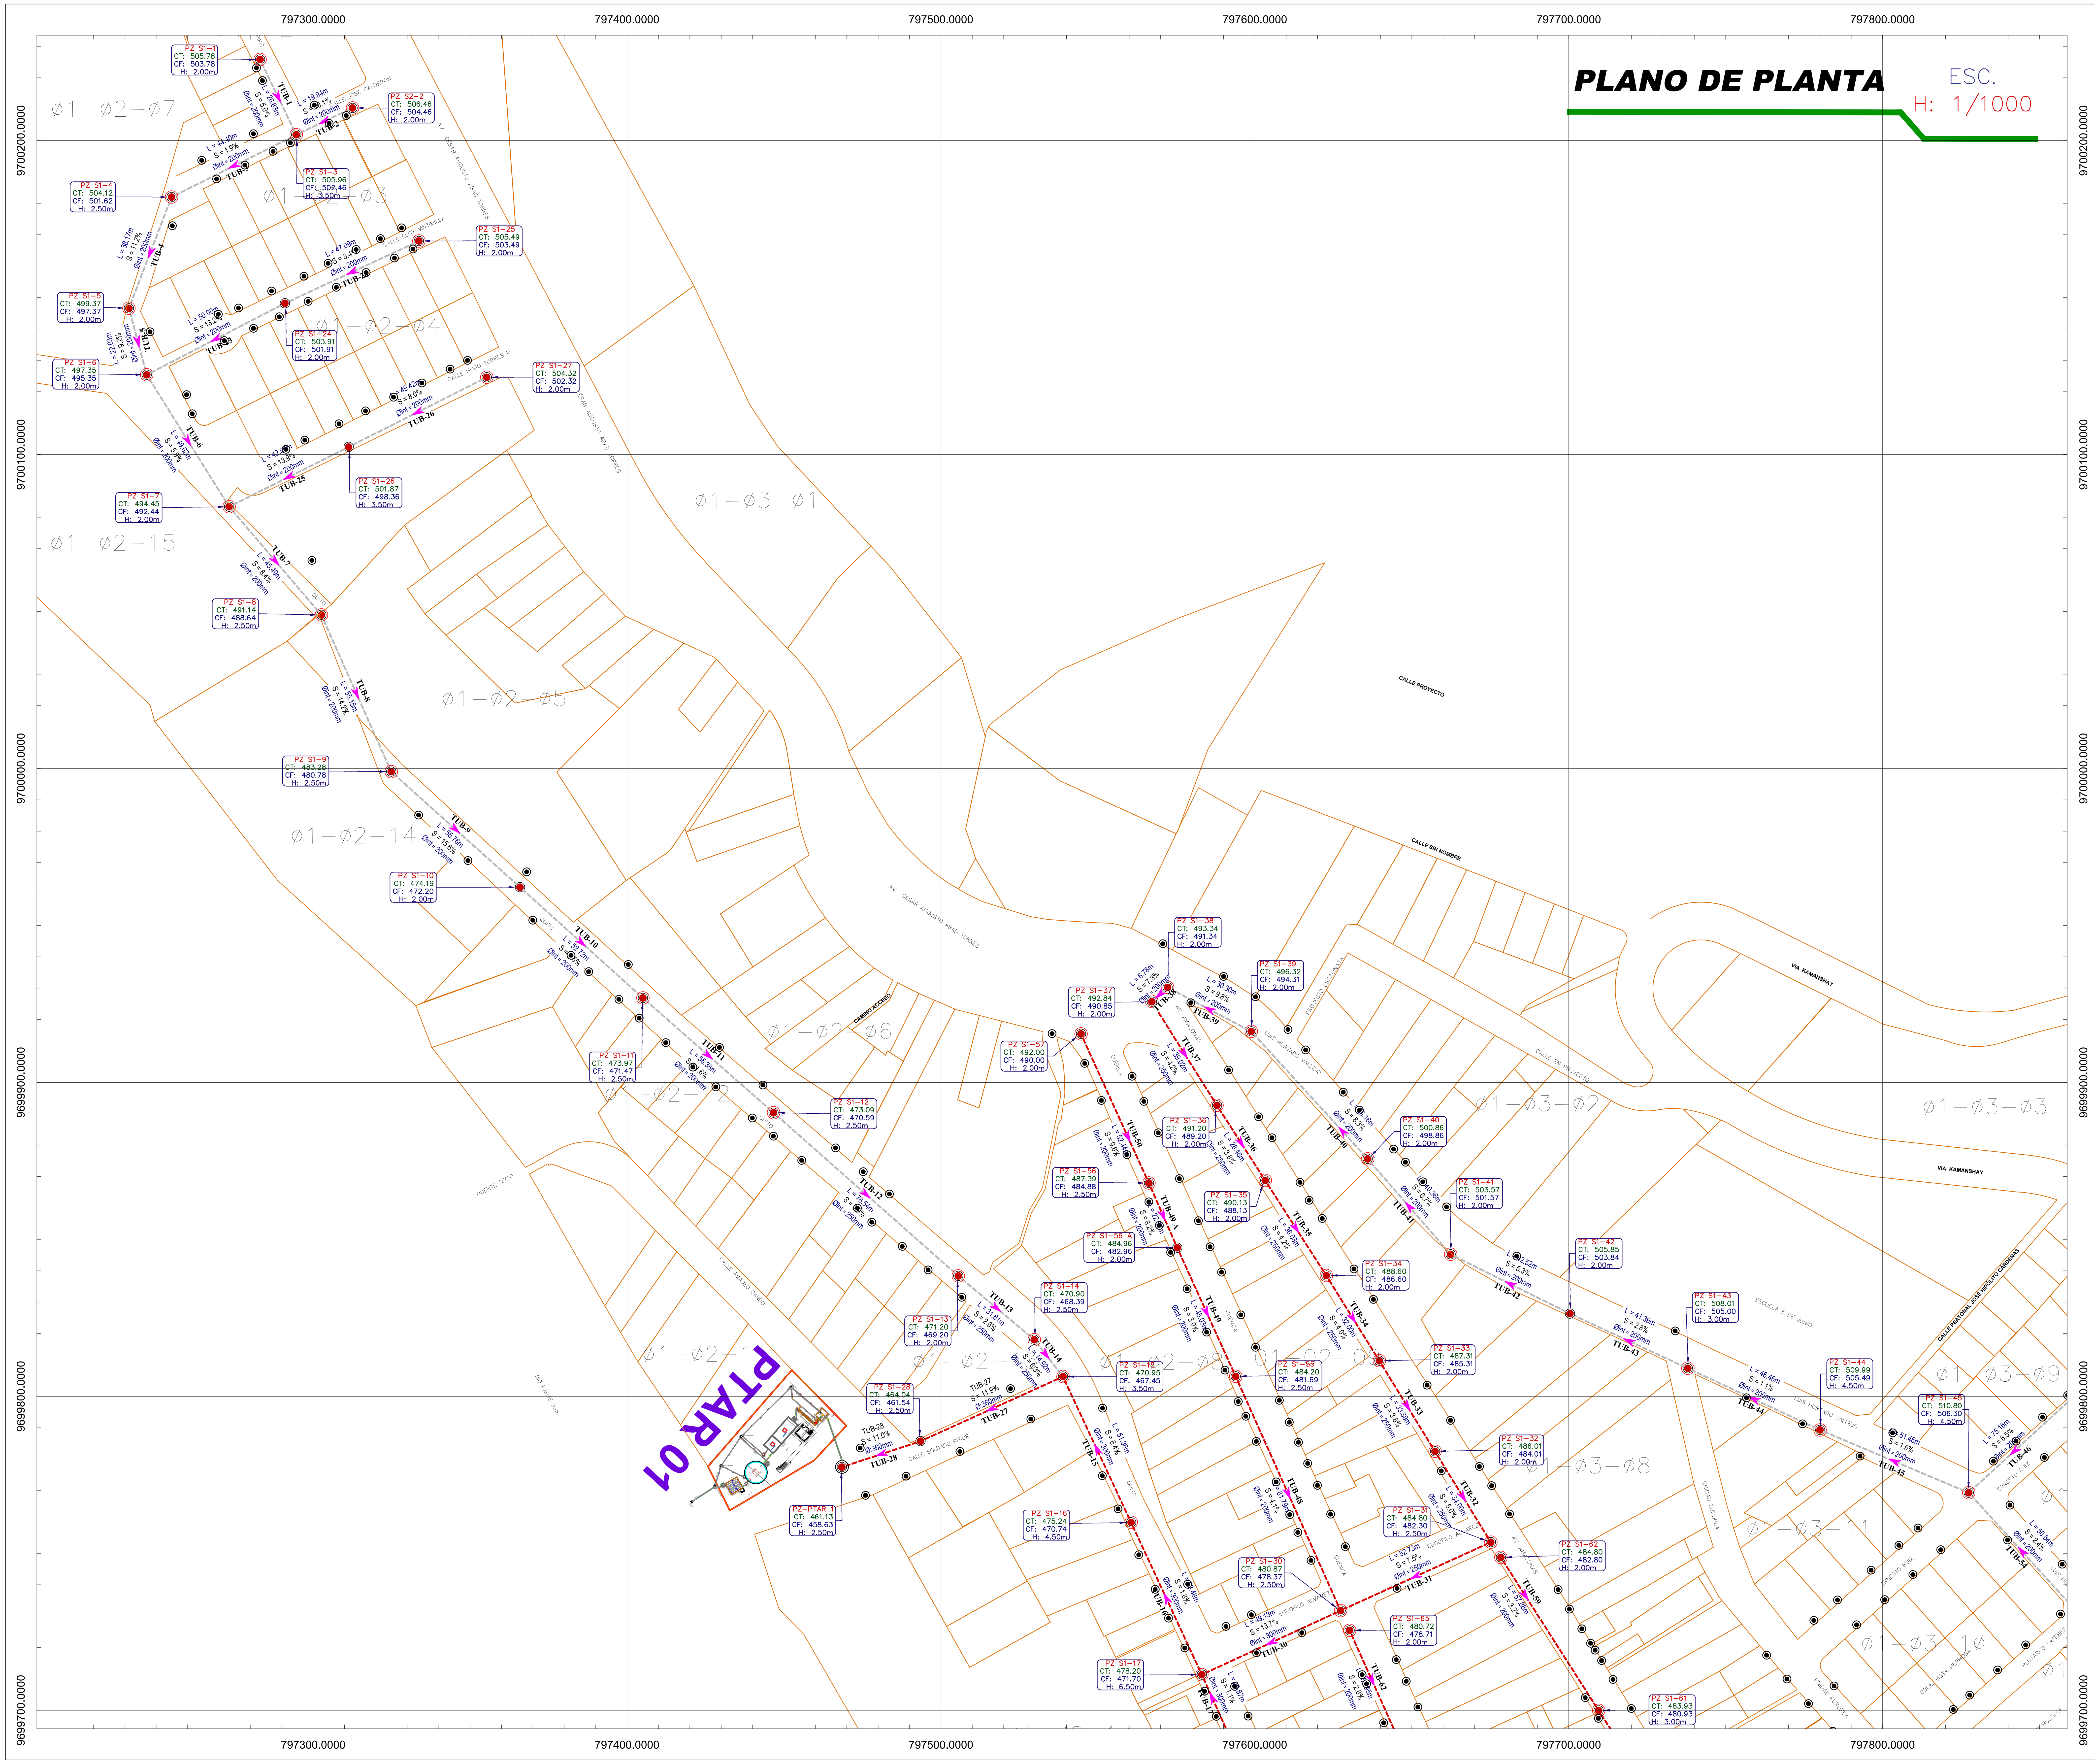

UBICACIÓN:



DETALLE TUBERIA: NIVEL RASANTE LASTRE

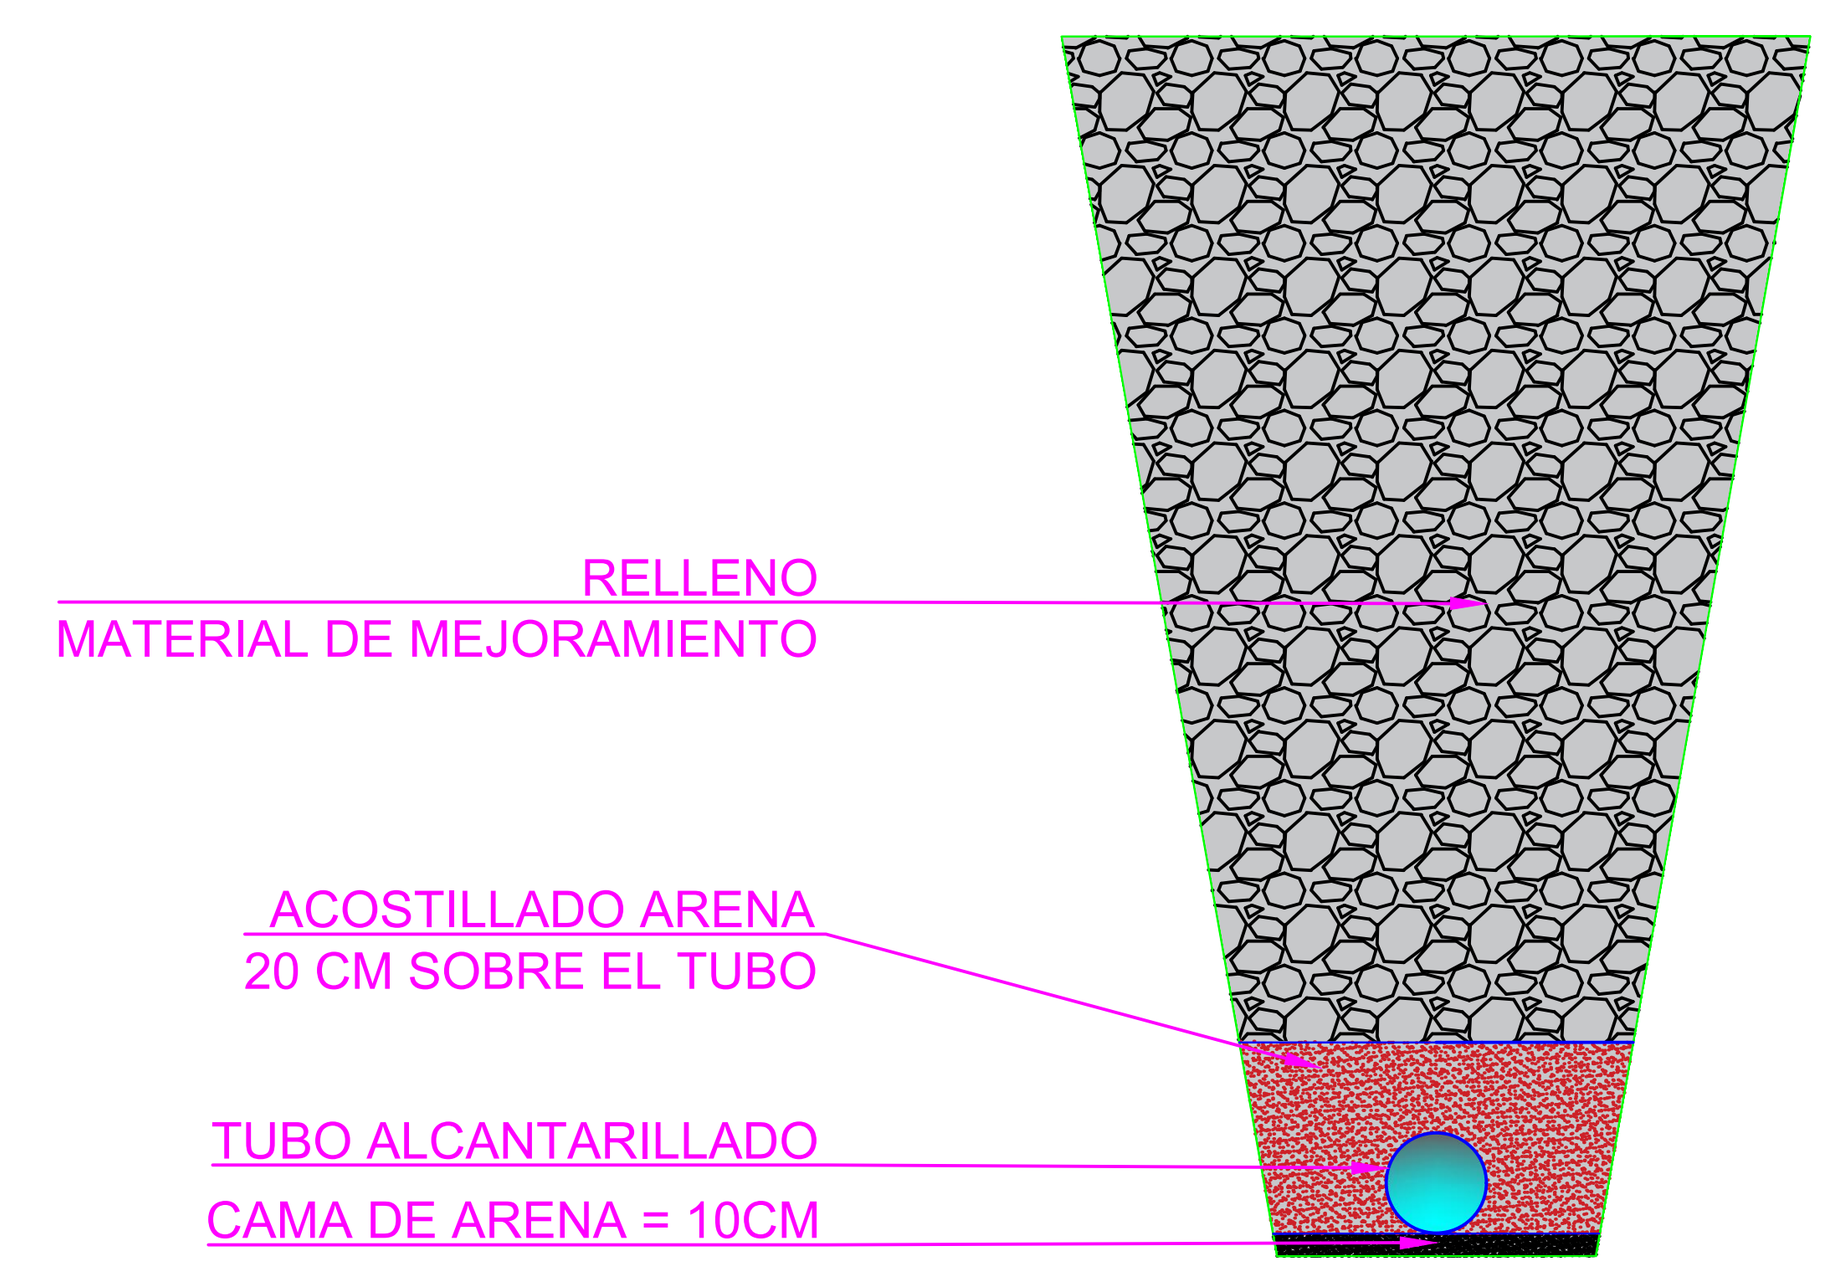

SIMBOLOGÍA Y LEYENDA:

	RED ALCANTARILLADO PARA PTAR 1 (ETAPA 1)		Manzanas y predios
	RED ALCANTARILLADO PARA PTAR 1 (ETAPA 2)		Acometidas Domiciliarias
	RED ALCANTARILLADO PARA PTAR 2 (ETAPA 2)	TUB-0 L = 9.30m S = 8.3% Ø 540mm	Dirección de flujo de red Longitud y pendiente de tubería Tipo de tubo y diametro [mm]
	RED ALCANTARILLADO PARA PTAR 3 (ETAPA 1)		Pozo de revisión de red matriz
	RED ALCANTARILLADO PARA PTAR 3 (ETAPA 2)	PZ CT: 0.00 CF: 0.00 H: 0.00m	NOMBRE DE POZO COTA DE TAPA COTA DE FONDO ALTURA DE POZO
			Alineación de perfil proyectado

NOTAS:

1. TODAS LAS MEDIDAS ESTÁN EN METROS Y LAS ELEVACIONES EN METROS SOBRE EL NIVEL DEL MAR, A MENOS QUE SE ESPECIFIQUE UNA UNIDAD DIFERENTE.
2. LAS DIMENSIONES ACOTADAS PREVALECEN SOBRE LO MEDIDO A ESCALA.

GOBIERNO AUTÓNOMO DESCENTRALIZADO MUNICIPAL DEL CANTÓN SANTIAGO

CANTÓN SANTIAGO

Proyecto: Diseño del Sistema de Alcantarillado Sanitario Definitivo para la ciudad de Mendez - Primera Etapa

Lev.: Departamento de Obras Públicas	**Dibujo:** Ing. Christian Xavier Arbito Iñiguez
Escala: Indicada	**Rev.:** Ing. Milton Alberto Antunish Kuja
Aprobación: Validar únicamente en FirmaEC. Firmado electrónicamente por: MILTON ALBERTO ANTUNISH KUJA **Ing. Milton Alberto Antunish Kuja** DIRECTOR (ENCARGADO) DEPARTAMENTO DE OBRAS PÚBLICAS	**Responsable:** Firmado electrónicamente por: CHRISTIAN XAVIER ARBITO INIGUEZ Validar únicamente con FirmaEC **ING. Christian Xavier Arbito Iñiguez** ESPECIALISTA DE PROYECTOS DEPARTAMENTO DE OBRAS PÚBLICAS
Contiene : • TRAZADO EN PLANTA DE LA 1 ETAPA PARA EL SISTEMA DE ALCANTARILLADO SANITARIO	**Fecha:** Abril de 2026 **Lámina:** 1