

CUADRO DE COORDENADAS		
PUNTO	COORDENADA	
	X	Y
P1	797.425,74	9.699.777,63
P2	797.452,48	9.699.808,38
P3	797.469,83	9.699.790,70
P4	797.459,66	9.699.779,64
P5	797.432,73	9.699.763,69

CUADRO DE AREAS	
AREA TERRENO	923,43 M2
AFECCION QUEBRADA	324,09 M2
AREA TOTAL	1247,52 M2

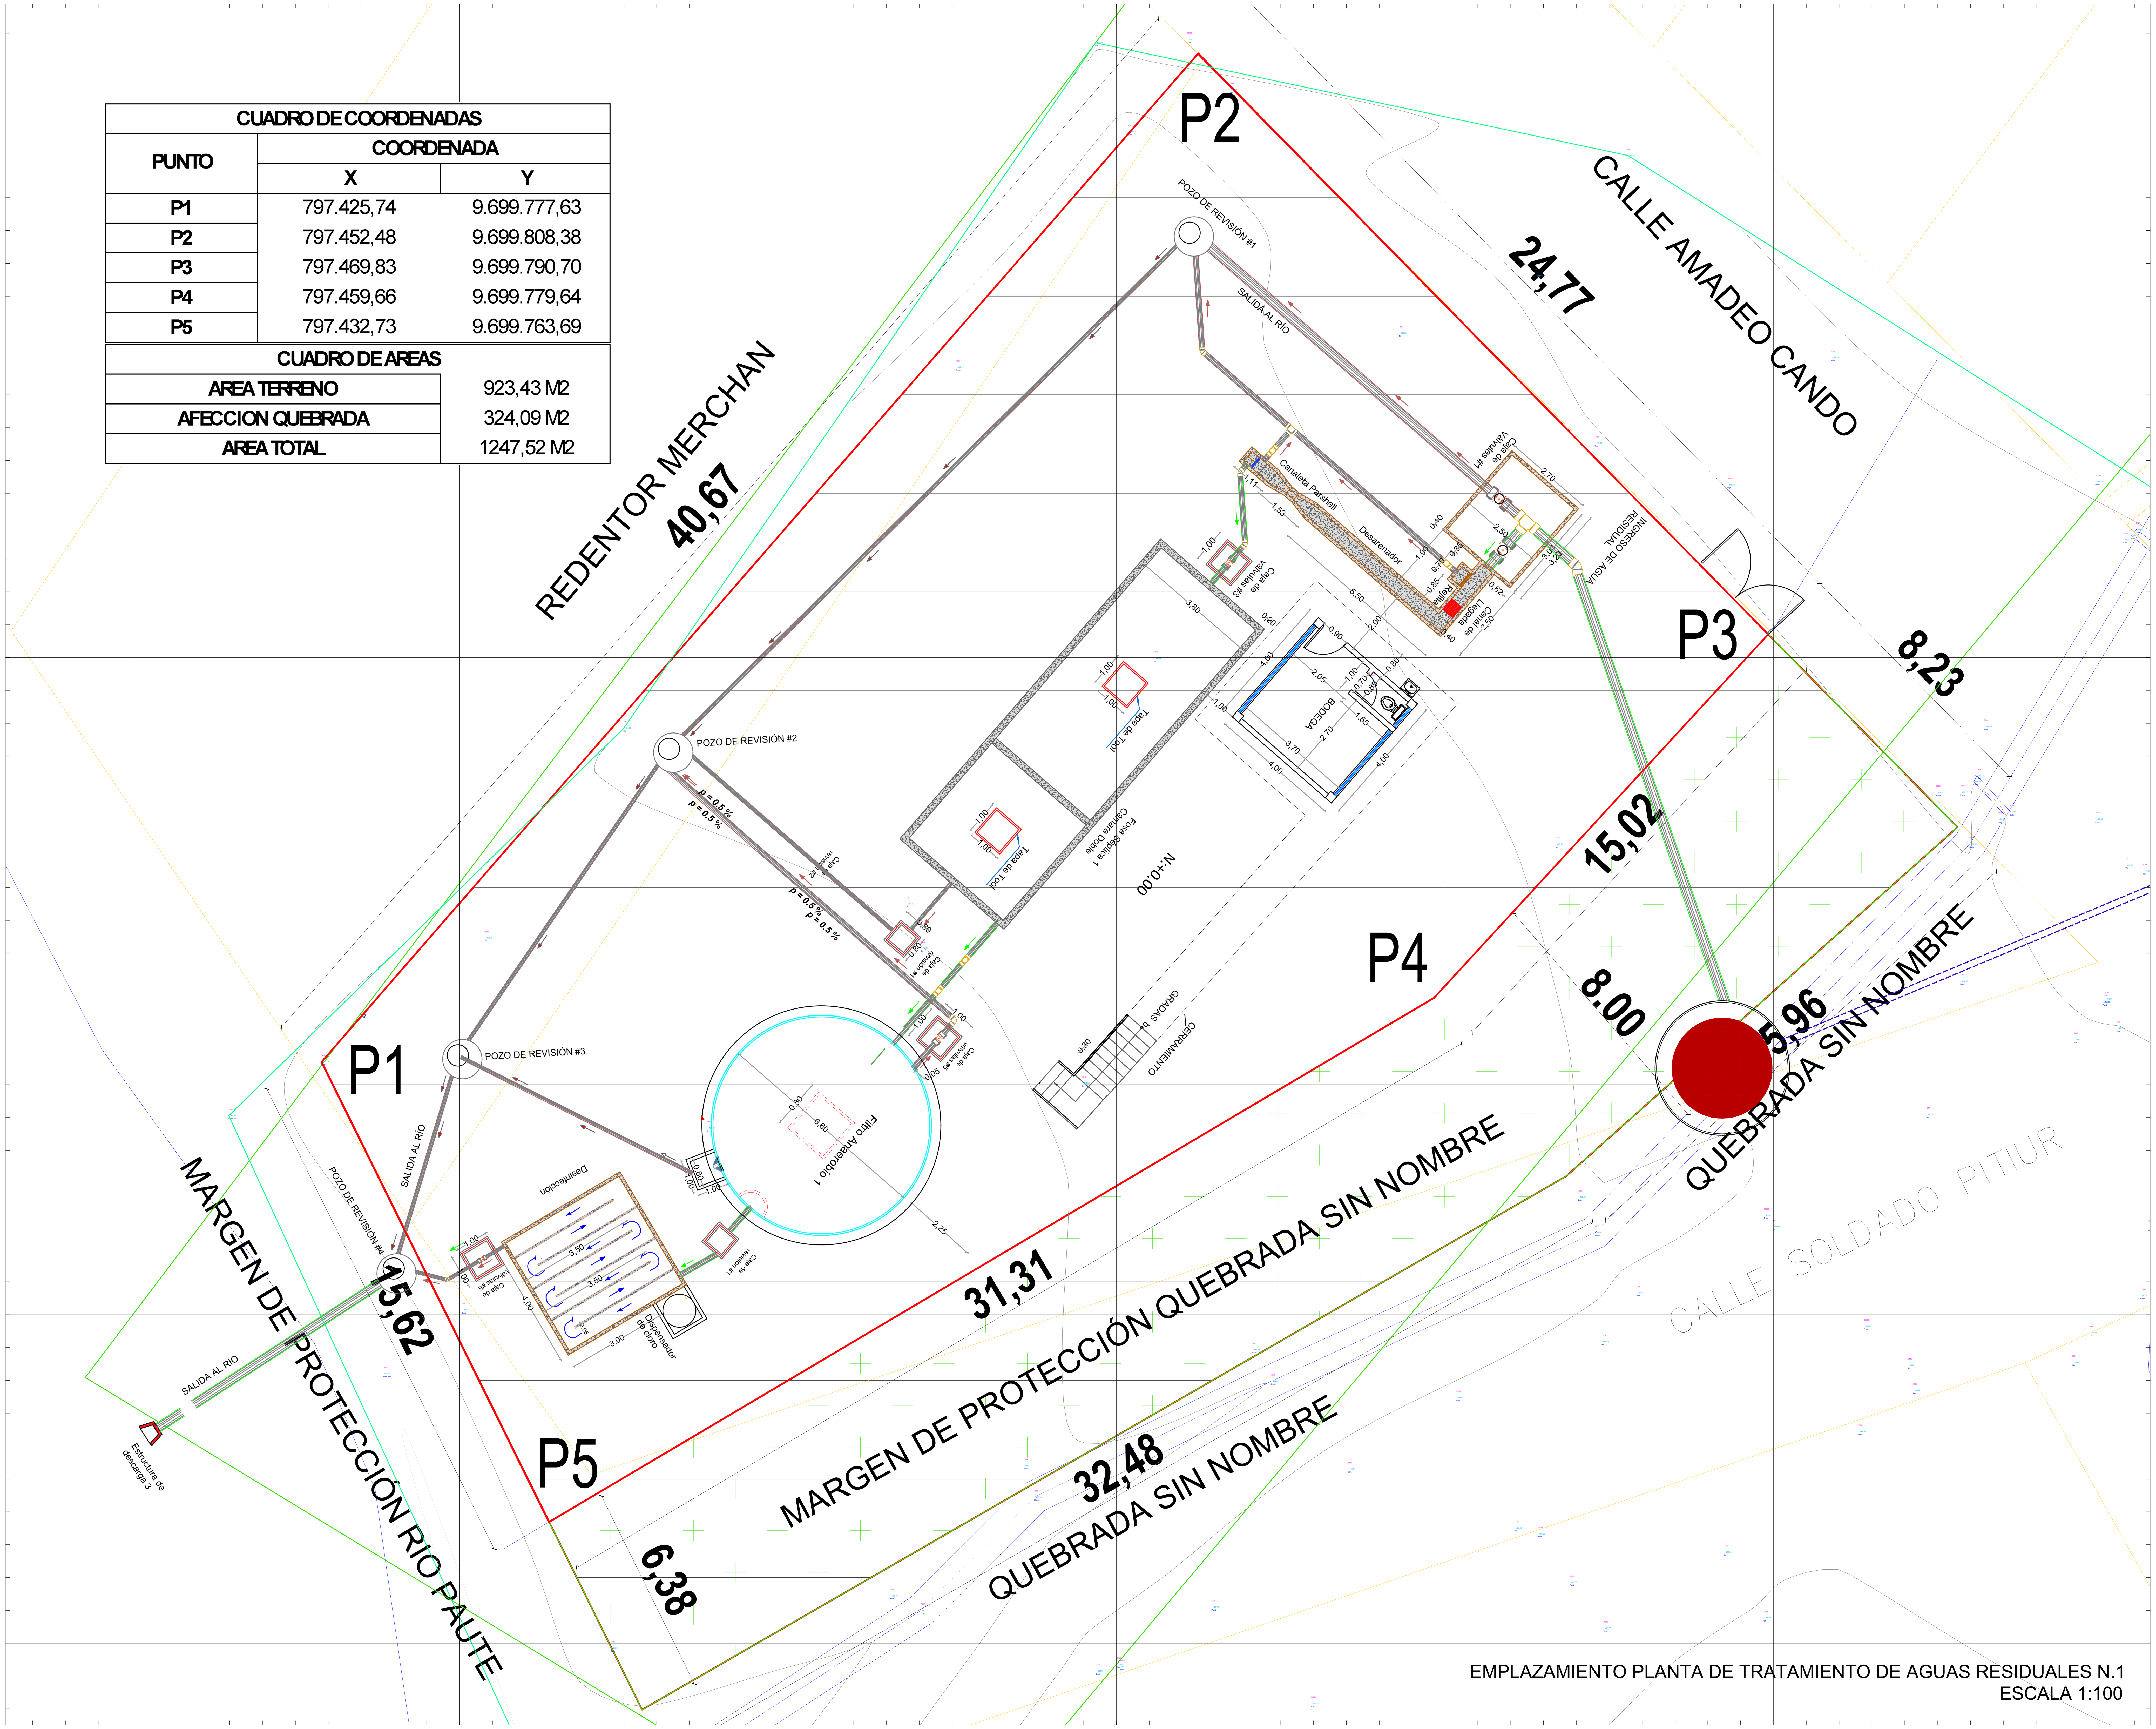


EMPLAZAMIENTO PLANTA DE TRATAMIENTO DE AGUAS RESIDUALES N.1
ESCALA 1:100

UBICACIÓN DENTRO DEL PROYECTO

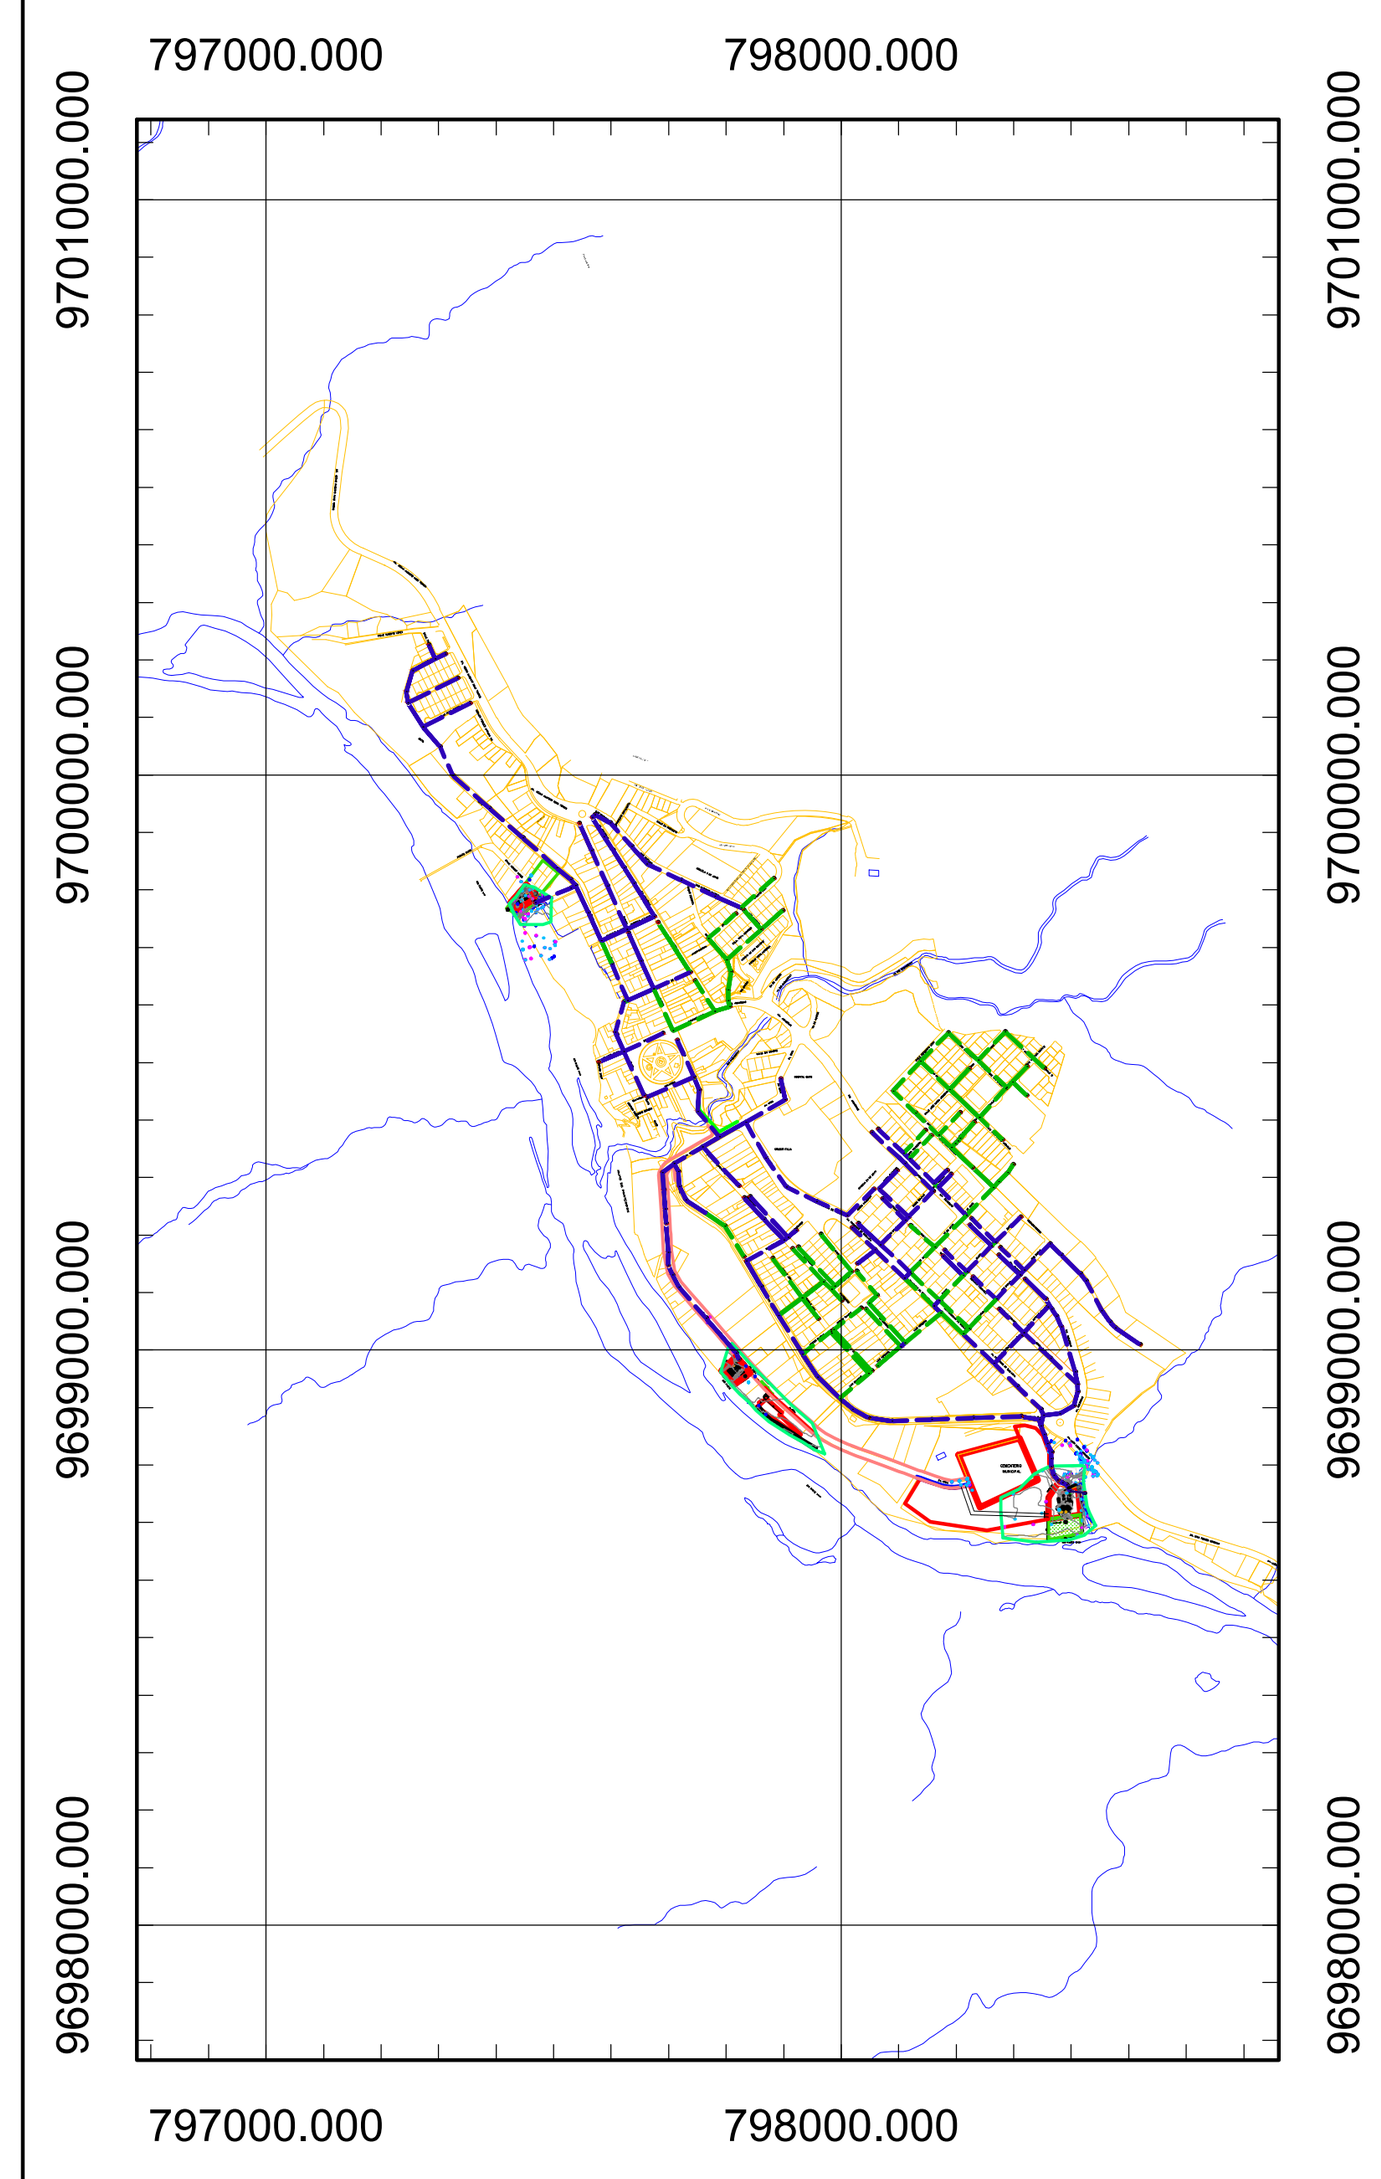

UBICACIÓN DE LA PLANTA DE TRATAMIENTO

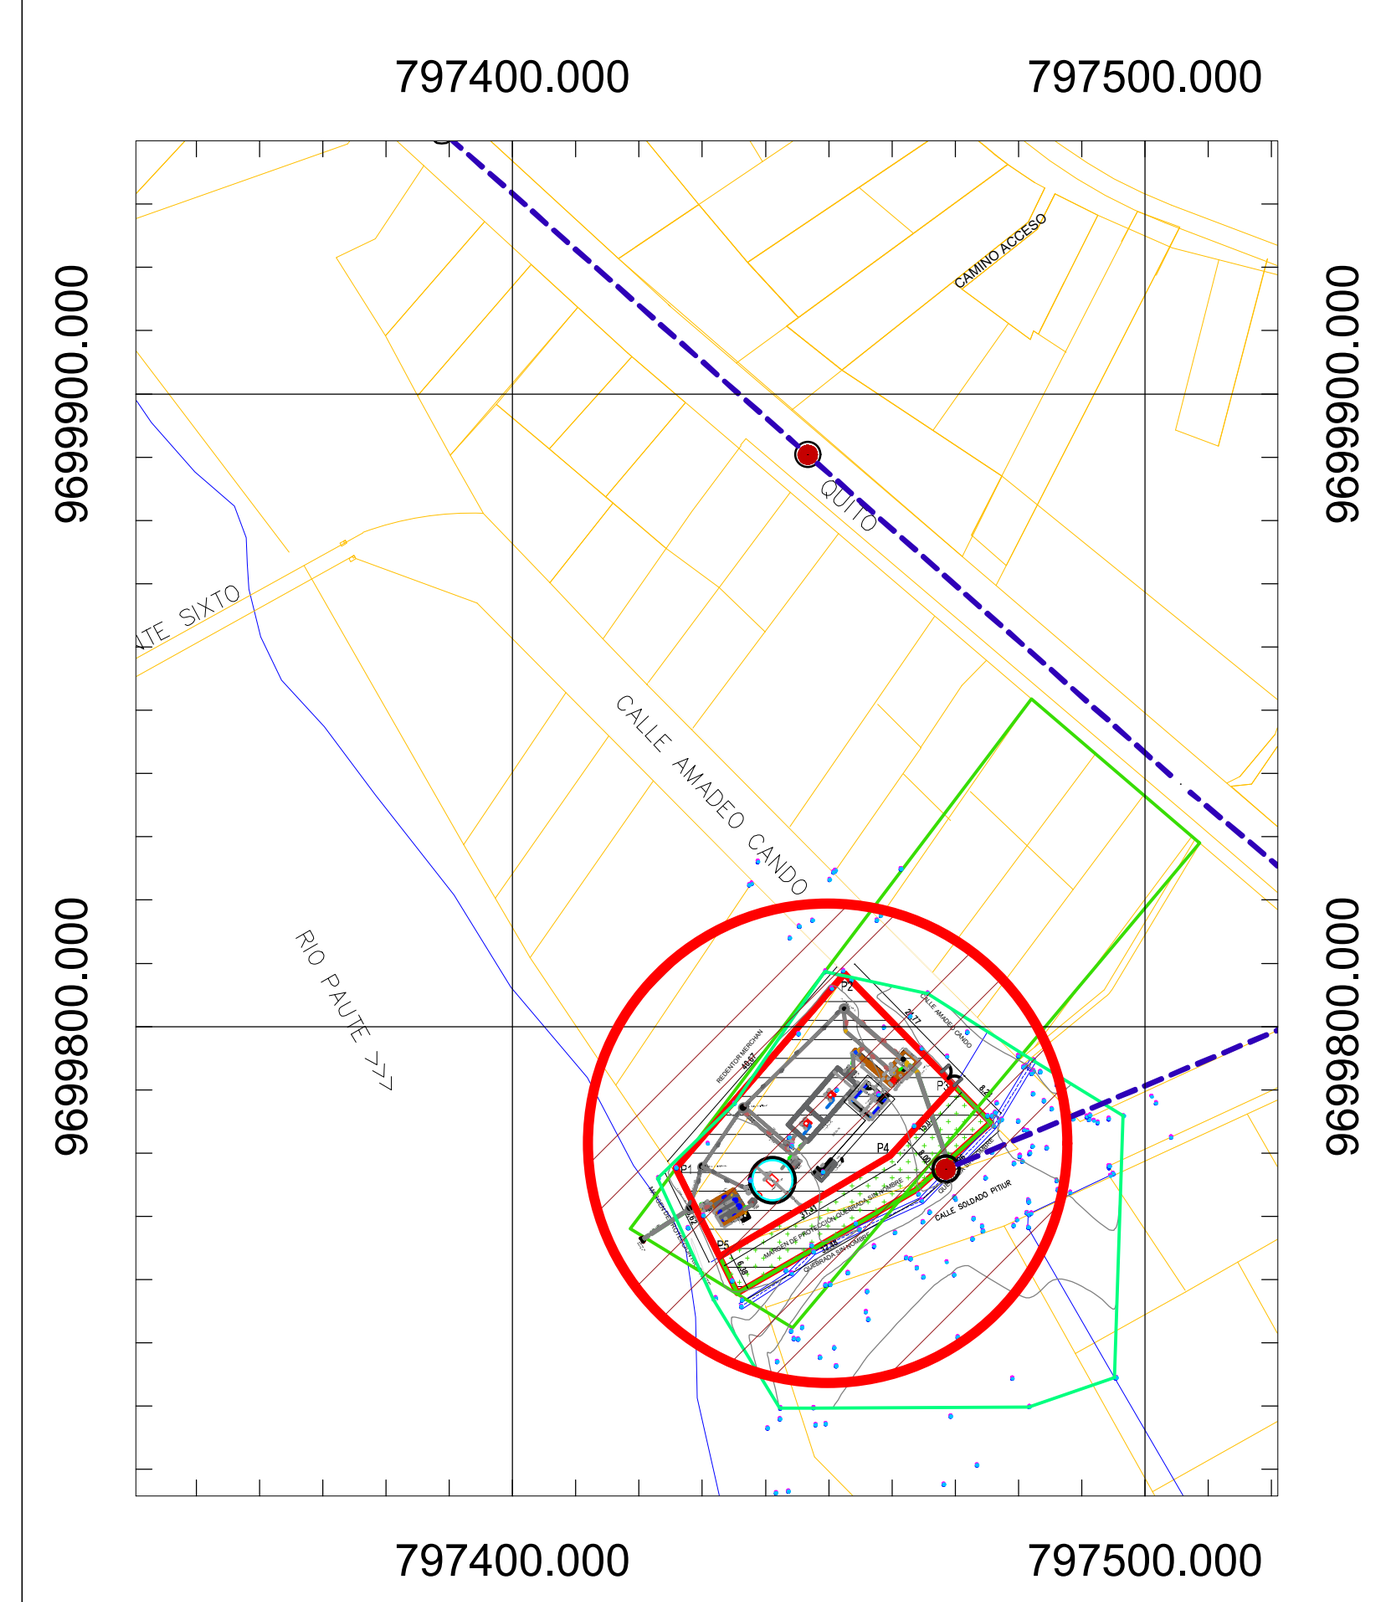

NOTAS:

1. TODAS LAS DIMENSIONES ESTAN EN METROS
2. EN CASO DE REQUERIR INFORMACIÓN ADICIONAL A LA EXISTENTE, SE DEBERÁ COORDINAR CON EL PROYECTISTA
3. ANTES DE REALIZAR LA CONSTRUCCIÓN DEL PROYECTO SE DEBERÁ REVISAR: LOS PLANOS Y DOCUMENTOS TÉCNICOS PARA PRECAUTELAR UNA ADECUADA INTERVENCIÓN Y DEBERÁ SOLICITAR LA AMPLIACIÓN DE LA INFORMACIÓN CORRESPONDIENTE AL PROYECTO.

ELIPSOIDE ....SISTEMA GEODÉSICO MUNDIAL (WGS) 1984
CUADRÍCULA .... ZONA 17 (LÍNEAS NUMERADAS EN NEGRO)
PROYECCIÓN ....UNIVERSAL TRANSVERSA DE MERCATOR
DATUM VERTICAL ....NIVEL MEDIO DEL MAR
DATUM HORIZONTAL ....SISTEMA GEODÉSICO MUNDIAL (WGS) 1984

GOBIERNO AUTÓNOMO DESCENTRALIZADO MUNICIPAL DEL CANTÓN SANTIAGO

CANTÓN SANTIAGO

Proyecto: Diseño del Sistema de Alcantarillado Sanitario Definitivo para la ciudad de Mendez - Primera Etapa

Lev.: Departamento de Obras Públicas	**Dibujo:** Ing. Christian Arbito Iñiguez
Escala: Indicada	**Rev.:** Ing. Milton Alberto Antunish Kuja
Aprobación: Validar únicamente en FirmaEC. Firmado electrónicamente por: MILTON ALBERTO ANTUNISH KUJA **Ing. Milton Alberto Antunish Kuja** DIRECTOR (ENCARGADO) DEPARTAMENTO OBRAS PÚBLICAS	**Responsable:** Firmado electrónicamente por: CHRISTIAN XAVIER ARBITO INIGUEZ Validar únicamente con FirmaEC **Ing. Christian Xavier Arbito Iñiguez** ESPECIALISTA DE PROYECTOS DEPARTAMENTO OBRAS PÚBLICAS
Contiene : • EMPLAZAMIENTO PLANTA DE TRATAMIENTO DE AGUAS N.1	**Fecha:** Abril de 2026 **Lámina:** 1